

ΕΦΗΜΕΡΙΣ ΤΗΣ ΚΥΒΕΡΝΗΣΕΩΣ
ΤΗΣ ΕΛΛΗΝΙΚΗΣ ΔΗΜΟΚΡΑΤΙΑΣ

ΕΝ ΑΘΗΝΑΙΣ ΤΗ 25 ΟΚΤΩΒΡΙΟΥ 1978 | ΤΕΥΧΟΣ ΤΕΤΑΡΤΟΝ | ΑΡΙΘΜΟΣ ΦΥΛΛΟΥ 554

ΠΕΡΙΕΧΟΜΕΝΑ

ΑΠΑΛΛΟΤΡΙΩΣΕΙΣ

ΑΠΟΦΑΣΕΙΣ

Ἀριθ. 1978 (1)

Περὶ κηρύξεως ἐκτάσεως ὡς ἀναδασωτέας Ν. Εὐρυτανίας.

Ο ΝΟΜΑΡΧΗΣ ΕΥΡΥΤΑΝΙΑΣ

Ἔχοντας ὑπόψη:

1. Τὶς διατάξεις:

α) Τοῦ ἄρθρου 117 τοῦ Συντάγματος τῆς Ἑλλάδος.

β) Τῶν ἄρθρων 188, 191 Ν.Δ. 86/1969 «περὶ Δασικοῦ Κώδικος».

2. Τὰς ὑπ' ἀριθ. 114812/2946/24.12.1975, 10582/539/13.2.1976 καὶ 29583/6.5.1976 ἐγκυκλίους διαταγὰς τοῦ Ὑπουργείου Γεωργίας.

3. Τὴν 5/18.8.1978 πρόταση τῆς Φιλοδασικῆς Ἐπιτροπῆς Καρπενησίου, μὲ τὴν ὁποία προτείνεται νὰ κηρυχθῆ ἀναδασωτέα δασικὴ ἔκταση, τῆς ὁποίας καταστράφηκε στὸ παρελθὸν ἡ ἐπ' αὐτῆς φυόμενη δασικὴ βλάστηση μὲ πυρκαγιά, ποὺ συνέβηκε στὶς 19.7.1978 καὶ ἡ ὁποία:

α) Βρίσκεται στὴν θέση «Πλαγιά», περιοχῆς τῆς Κοινότητας Καρύτσης.

β) Εἶναι ἰδιωτικὴ δασικὴ ἔκταση (ἀναδασωθεὶς ἀγρός).

γ) Εἶναι ἐμβαδοῦ δύο καὶ ἡμίσεος (2,5) στρεμμάτων.

δ) Παρίσταται στὸ διάγραμμα ποὺ ἀποτελεῖ ἀναπόσπαστο τμῆμα τῆς παρούσης, καὶ περικλείεται ἀπὸ τὴν οριογραμμὴ : ΑΒΓΔΕ, ἀποφασίζεουμε :

Κηρύσσουμε τὴν ἀνωτέρω ἔκταση ὡς ἀναδασωτέα.

Ἡ ἀπόφαση αὐτὴ νὰ δημοσιευθεῖ στὴν Ἐφημερίδα τῆς Κυβερνήσεως

Καρπενήσι, 23 Αὐγούστου 1978

Ὁ Νομάρχης
ΚΩΝ/ΝΟΣ ΚΙΟΥΠΚΙΟΛΗΣ

Ανήκει στο υπ' αριθ. 1978/22.8.78 ... Νομαρχίας Ευρυτανίας. —

ΣΧΕΔΙΑΓΡΑΜΜΑ

Δασικής έκτασεως που κάηκε την 19-7-78

Δασική Θέση Πλάγια Καρύτσας

ΚΛΙΜΑΞ 1:1000

Ιδιοκτησία Δ. Κατσιγιάννη

Α Β 15μ

Ε = 2,500 στρέμματα

Αγρός Σ. Αναστ. Τσιαβέλη 70μ

Αμπελότοπος Α. Θ. Σ. ... 90μ

20μ Γ

Ε 40μ Δ

Δασ. έκταση (Αναδασωτέος αγρός).

Ιδιωτική Αμπελος Σωτ. Τσιαβέση

Καρπενήσι 26-7-78

Ο Δασάρχης Καρπενησίου

ΧΡ. ΡΑΠΤΗΣ

ΘΕΩΡΗΘΗΚΕ

Καρπενήσι 23-8-78

Ο Διευθυντής Δασών

ΑΠΟΣΤΟΛΟΣ ΜΙΧΟΣ

ΘΕΩΡΗΘΗΚΕ

Καρπενήσι 23-8-78

Ο Νομάρχης

ΚΩΝ. ΚΙΟΥΠΤΣΙΔΗΣ

ΑΝΑΚΟΙΝΩΣΕΙΣ

'Αριθ. Β2/4715/Φ. 20Η (2)

Περὶ ἀνακοινώσεως περὶ παρακαταθέσεως ἀποζημιώσεως γιὰ ἀπαλλοτρίωση ἀκινήτων γιὰ τὴν κατασκευὴ τῆς κεντρικῆς ἀρτηρίας Κρήτης τμῆμα παράκαμψις Ἡρακλείου.

Ο ΥΠΟΥΡΓΟΣ ΔΗΜΟΣΙΩΝ ΕΡΓΩΝ

Ἔχοντας ὑπόψη τὰ ἄρθρα 7 καὶ 8 τοῦ Ν.Δ. 797/71 «περὶ ἀναγκαστικῶν ἀπαλλοτριώσεων», γνωστοποιοῦμε σὲ ὅσους ἔχουν ἢ διεκδικοῦν δικαιώματα κυριότητος σὲ ἀκίνητα ποὺ ἀπαλλοτριώθηκαν ἀναγκαστικὰ μὲ τὴν Δ. 11271/8365/68 κοινὴ ἀπόφαση τῶν Ὑπουργῶν Οἰκονομικῶν καὶ Δημοσίων Ἔργων (ΦΕΚ. 223/68 τ. Δ') γιὰ τὴν κατασκευὴ τῆς κεντρικῆς ἀρτηρίας Κρήτης τμῆμα παράκαμψις Ἡρακλείου καθὼς καὶ τοὺς ἐνυπόθηκους δανειστὲς καὶ τοὺς τρίτους γενικὰ διεκδικητὲς τῶν ἀκινήτων αὐτῶν, ὅτι ἡ ἀποζημίωση τῆς ἐδαφικῆς ἐπιφάνειας καὶ τῶν ἐπικειμένων της, ὅπως περιγράφονται στὸ σχετικὸ κτηματολογικὸ πίνακα ἡ ὁποία καθορίστηκε μὲ τὴν ἀριθ. 172/77 ἀπόφαση τοῦ Ἐφετείου Κρήτης, ἔχει παρακατατεθεῖ στὸ Γραφεῖο Παρ/κῶν Α' Ἡρακλείου καὶ ἔχει ἐκδοθεῖ τὸ 28254/10.10.78 γραμμάτιο συστάσεως παρακαταθήκης δρχ. (471.618) τετρακόσιες ἑβδομήντα μία χιλιάδες ἑξακόσιες δέκα ὀκτώ.

Ἡ ἀποζημίωση θὰ ἀποδοθεῖ στὰ πρόσωπα ποὺ θὰ ἀναγνωρισθοῦν δικαιοῦχοι κατὰ τὴ νόμιμη διαδικασία.

'Αθῆναι, 13 'Οκτωβρίου 1978

Μὲ ἐντολὴ Ὑπουργοῦ
Ὁ Διευθυντὴς κ.ἀ.α.
ΑΛ. ΚΑΠΛΑΝΙΔΟΥ

'Αριθ. ΔΔ/Φ. 217.84 (3)

Περὶ εἰδοποιήσεως παρακαταθέσεως ἀπὸ τὴ ΔΕΗ συμπληρωματικῆς ἀποζημιώσεως γιὰ ἀναγκαστικὴ ἀπαλλοτρίωση ἐκτάσεως στὸ Νομὸ Κοζάνης. (Λιγνιτωρυχεῖο Πτολεμαΐδος, περιοχὴ ΚΕ).

ΔΗΜΟΣΙΑ ΕΠΙΧΕΙΡΗΣΙΣ ΗΛΕΚΤΡΙΣΜΟΥ

Σύμφωνα μὲ τὶς διατάξεις τῶν ἄρθρων 7 καὶ 8 τοῦ Ν.Δ. 797/71 «περὶ ἀναγκαστικῶν ἀπαλλοτριώσεων», πληροφοροῦμε ὅλους, ὅσους :

α) ἔχουν δικαιώματα κυριότητας ἢ ἄλλα ἐμπράγματα δικαιώματα, ἢ

β) Ἔχουν ἐγγράψει ὑποθήκη ἢ ἔχουν ἐπιβάλει κατάσχεση ἢ μὲ ὁποιοδήποτε τρόπο διεκδικοῦν τὰ ἀκίνητα ποὺ βρίσκονται στὴν Κοινότητα Σπηλιᾶς τοῦ Νομοῦ Κοζάνης, ποὺ ἔχουν ἀπαλλοτριωθεῖ μὲ τὴ 13403/3656/75 (ΦΕΚ Δ' 131/75) ἀπόφαση Ὑπουργῶν Οἰκονομικῶν καὶ Βιομηχανίας καὶ Ἐνεργείας γιὰ τὴν ἐπέκταση τοῦ Λιγνιτωρυχείου Πτολεμαΐδος (περιοχὴ ΚΕ), τὰ ἑξῆς :

Ἡ συμπληρωματικὴ ἀποζημίωση ποὺ προέκυψε ἀπὸ τὴ διαφορὰ μεταξὺ τῶν προσωρινῶν τιμῶν ποὺ καθόρισε ἡ 399/75 ἀπόφαση τοῦ Μονομελοῦς Πρωτοδικείου Κοζάνης καὶ τῶν ὁριστικῶν τιμῶν ποὺ καθόρισε ἡ 215/76 ἀπόφαση Ἐφετείου Λαρίσης γιὰ τὰ ἀνωτέρω ἀκίνητα καὶ γιὰ τὰ συστατικὰ καὶ παραρτήματα αὐτῶν, ἔχει κατατεθεῖ στὸ Ταμεῖο Παρακαταθηκῶν καὶ Δανείων μὲ τὸ 504174/22.8.78 γραμμάτιο συστάσεως παρακαταθήκης, ποσοῦ δραχμῶν πενήντα ἕξι χιλιάδων ἑπτακοσίων ἑξήντα (56.760).

Τὰ ἀνωτέρω ἀκίνητα ἀναφέρονται στὸν κτηματολογικὸ πίνακα τῆς περιοχῆς ΚΕ τοῦ Λιγνιτωρυχείου Πτολεμαΐδος (κτηματοτεμάχιον 115/111) καὶ στὸ κτηματολόγιο τοῦ Ὑπουργείου Γεωργίας μὲ ἀριθμὸ 2997.

Ἡ ἀνωτέρω ἀποζημίωση εἶναι ἀποδοτέα στοὺς δικαιούχους ποὺ θὰ ἀναγνωρισθοῦν σύμφωνα μὲ τὸ Νόμο.

Ἡ ἀνακοίνωσις αὐτὴ νὰ δημοσιευθεῖ στὴν Ἐφημερίδα τῆς Κυβερνήσεως.

'Αθῆναι, 4 'Οκτωβρίου 1978

Ὁ Νομικὸς Σύμβουλος
Ι. Ν. ΠΛΑΤΣΗΣ

'Αριθ. ΔΔ/Φ—217.84 (4)

Περὶ εἰδοποιήσεως παρακαταθέσεως ἀπὸ τὴ ΔΕΗ συμπληρωματικῆς ἀποζημιώσεως γιὰ ἀναγκαστικὴ ἀπαλλοτρίωση ἐκτάσεως στὸ Νομὸ Κοζάνης (Ἐπέκταση Λιγνιτωρυχείου Πτολεμαΐδος. Περιοχὴ ΙΘ).

ΔΗΜΟΣΙΑ ΕΠΙΧΕΙΡΗΣΙΣ ΗΛΕΚΤΡΙΣΜΟΥ

Σύμφωνα μὲ τὶς διατάξεις τῶν ἄρθρων 7 καὶ 8 τοῦ Ν.Δ. 797/71 «περὶ ἀναγκαστικῶν ἀπαλλοτριώσεων», πληροφοροῦμε ὅλους, ὅσους :

α) Ἔχουν δικαίωμα κυριότητας ἢ ἄλλα ἐμπράγματα δικαιώματα, ἢ

β) Ἔχουν ἐγγράψει ὑποθήκη ἢ ἔχουν ἐπιβάλει κατάσχεση ἢ μὲ ὁποιοδήποτε τρόπο διεκδικοῦν τὰ ἀκίνητα ποὺ βρίσκωνται στὶς Κοινότητες Κομάνου, Καρδιᾶς καὶ Χαραυγῆς τοῦ Νομοῦ Κοζάνης, ποὺ ἔχουν ἀπαλλοτριωθεῖ μὲ τὴν Β. 4139/9460/142/4.12.69 (ΦΕΚ Δ' 247/69) ἀπόφαση τῶν Ὑπουργῶν Οἰκονομικῶν καὶ Βιομηχανίας καὶ Ἐνεργείας, γιὰ τὴν ἐπέκταση τοῦ Λιγνιτωρυχείου Πτολεμαΐδος (περιοχὴ ΙΘ), τὰ ἑξῆς :

Ἡ συμπληρωματικὴ ἀποζημίωση ποὺ προέκυψε ἀπὸ τὴ διαφορὰ μεταξὺ τῶν προσωρινῶν τιμῶν ποὺ καθόρισε ἡ ἀπόφαση τοῦ Μονομελοῦς Πρωτοδικείου Κοζάνης καὶ τῶν ὁριστικῶν τιμῶν ποὺ καθόρισε ἡ 544/75 ἀπόφαση Ἐφετείου Λαρίσης γιὰ τὰ ἀνωτέρω ἀκίνητα καὶ γιὰ τὰ συστατικὰ καὶ παραρτήματα αὐτῶν, ἔχει κατατεθεῖ στὸ Ταμεῖο Παρακαταθηκῶν καὶ Δανείων μὲ τὸ 504175/22.8.78 γραμμάτιο συστάσεως παρακαταθήκης, ποσοῦ δραχμῶν ὀκτὼ χιλιάδων ἐννιακοσίων ἑβδομήντα πέντε.

Τὰ ἀνωτέρω ἀκίνητα ἀναφέρονται στὸν κτηματολογικὸ πίνακα τῆς ΛΙΠΤΟΛ τῆς 21.1.74 μὲ ἀριθμὸ κτηματοτεμαχίου 917.

Ἡ ἀνωτέρω ἀποζημίωση εἶναι ἀποδοτέα στοὺς δικαιούχους ποὺ θὰ ἀναγνωρισθοῦν σύμφωνα μὲ τὸ νόμο.

Ἡ ἀνακοίνωση αὐτὴ νὰ δημοσιευθεῖ στὴν Ἐφημερίδα τῆς Κυβερνήσεως.

'Αθῆναι, 4 'Οκτωβρίου 1978

Ὁ Νομικὸς Σύμβουλος
Ι.Ν. ΠΛΑΤΣΗΣ

'Αριθ. ΔΔ/Φ—215.84 (5)

Περὶ εἰδοποιήσεως παρακαταθέσεως ἀπὸ τὴ ΔΕΗ συμπληρωματικῆς ἀποζημιώσεως γιὰ ἀναγκαστικὴ ἀπαλλοτρίωση ἐκτάσεως στὸ Νομὸ Ἄρτας (ΥΗΕ Πουρναρίου Ἀράχθου. Τεχνητὴ λίμνη).

ΔΗΜΟΣΙΑ ΕΠΙΧΕΙΡΗΣΙΣ ΗΛΕΚΤΡΙΣΜΟΥ

Σύμφωνα μὲ τὶς διατάξεις τῶν ἄρθρων 7 καὶ 8 τοῦ Ν.Δ. 797/71 «περὶ ἀναγκαστικῶν ἀπαλλοτριώσεων», πληροφοροῦμε ὅλους, ὅσους :

α) Ἔχουν δικαιώματα κυριότητας ἢ ἄλλα ἐμπράγματα δικαιώματα, ἢ

β) Ἔχουν ἐγγράψει ὑποθήκη ἢ ἔχουν ἐπιβάλει κατάσχεση ἢ μὲ ὁποιοδήποτε τρόπο διεκδικοῦν τὰ ἀκίνητα ποὺ βρίσκονται στὶς Κοινότητες Πιστιανῶν, Ροδαυγῆς καὶ Κεντρι-

κοῦ τοῦ Νομοῦ Ἄρτας, πού ἔχουν ἀπαλλοτριωθεῖ μὲ τὴν Β 219/666/74 (ΦΕΚ Δ' 97/74) κοινὴ ἀπόφαση τῶν Ὑπουργῶν Οἰκονομικῶν καὶ Βιομηχανίας καὶ Ἐνεργείας γιὰ τὸν σχηματισμὸ τῆς τεχνητῆς λίμνης τοῦ ΥΗΕ Πουρναρίου, τὰ ἑξῆς:

Ἡ συμπληρωματικὴ ἀποζημίωση πού προέκυψε ἀπὸ τὴν διαφορὰ μεταξὺ τῶν προσωρινῶν τιμῶν πού καθόρισε ἡ 61/77 ἀπόφαση τοῦ Μονομελοῦς Πρωτοδικείου Ἄρτης καὶ τῶν ὁριστικῶν τιμῶν πού καθόρισε ἡ 26/78 ἀπόφαση Ἐφετείου Ἰωαννίνων γιὰ τὰ ἀνωτέρω ἀκίνητα καὶ γιὰ τὰ συστατικὰ καὶ παραρτήματα αὐτῶν, ἔχει κατατεθεῖ στὸ Ταμεῖο Παρακαταθηκῶν καὶ Δανείων μὲ τὸ 506588/8.9.78 γραμμάτιο συστάσεως παρακαταθήκης, ποσοῦ δραχμῶν Ἑπτακοσίων Σαράντα Μία Χιλιάδων Ἑξακοσίων Εἴκοσι Πέντε (741.625).

Τὰ ἀνωτέρω ἀκίνητα εἰκονίζονται στὸν 561-06-58/74 (ἀναθ. 23.3.77 τεύχη Η, Θ, Ι) κτηματολογικὸ πίνακα τῆς ΔΕΗ μὲ ἀριθμοὺς κτηματοτεμαχίων 3098, 3069, 3097, 3077, 3062, 3129, 3063, 3131, 3066, 3072, 3101, 3103, 3067, 3073, 3068, 3061, 3086, 3060, 3089, 3100, 3116, 3117, 3110, 3132, 3217, 3235, 3252, 2280, 2281, 2287, 2293, 2301, 2286, 2297, 2282, 2288, 2300, 2284, 2294, 2296, 2291, 2299, 2285, 2298, 2292, 2302.

Ἡ ἀνωτέρω ἀποζημίωση εἶναι ἀποδοτέα στοὺς δικαιούχους πού θὰ ἀναγνωρισθοῦν σύμφωνα μὲ τὸ νόμο.

Ἡ ἀνακοίνωση αὐτὴ νὰ δημοσιευθεῖ στὴν Ἐφημερίδα τῆς Κυβερνήσεως.

Ἀθῆναι, 4 Ὀκτωβρίου 1978

Ὁ Νομικὸς Σύμβουλος
Ι. Ν. ΠΛΑΤΣΗΣ

Ἀριθ. ΔΔ/Φ—217.84 (6)

Περὶ εἰδοποιήσεως παρακαταθέσεως ἀπὸ τὴ ΔΕΗ συμπληρωματικῆς ἀποζημιώσεως γιὰ ἀναγκαστικὴ ἀπαλλοτρίωση ἐκτάσεως στὸ Νομὸ Ἀρκαδίας. (ΑΗΣ Μεγαλοπόλεως-Ἐπέκταση Ὀρυχείου «Χωρέμι»).

ΔΗΜΟΣΙΑ ΕΠΙΧΕΙΡΗΣΙΣ ΗΛΕΤΚΡΙΣΜΟΥ

Σύμφωνα μὲ τὶς διατάξεις τῶν ἄρθρων 7 καὶ 8 τοῦ Ν.Δ. 797/71 «περὶ ἀναγκαστικῶν ἀπαλλοτριώσεων», πληροφοροῦμεν ὅλους, ὅσους:

α) Ἔχουν δικαιώματα κυριότητας ἢ ἄλλα ἐμπράγματα δικαιώματα, ἢ

β) Ἔχουν ἐγγράψει ὑποθήκη ἢ ἔχουν ἐπιβάλει κατάσχεση ἢ μὲ ὁποιοδήποτε τρόπο διεκδικοῦν τὰ ἀκίνητα πού βρίσκονται στὴν Κοινότητα Χωρεμίου τοῦ Νομοῦ Ἀρκαδίας, πού ἔχουν ἀπαλλοτριωθεῖ μὲ τὴν 2310/6137/10.11.76 (Φ.Ε.Κ. Δ' 395/76) ἀπόφαση Ὑπουργῶν Οἰκονομικῶν καὶ Βιομηχανίας καὶ Ἐνεργείας γιὰ τὴν ἐπέκταση τοῦ Ὀρυχείου «Χωρέμι» τοῦ ΑΗΣ Μεγαλοπόλεως, τὰ ἑξῆς:

Ἡ συμπληρωματικὴ ἀποζημίωση πού προέκυψε ἀπὸ τὴν διόρθωση τοῦ ἐμβαδοῦ τοῦ 2725 κτηματοτεμαχίου τοῦ 2346/76 κτηματολογικοῦ πίνακος, ἔχει κατατεθεῖ στὸ Ταμεῖο Παρακαταθηκῶν καὶ Δανείων μὲ τὸ 502400/4.8.78 γραμμάτιο συστάσεως παρακαταθήκης, ποσοῦ δραχμῶν Ἐνενήντα Ὀκτὼ Χιλιάδων Διακοσίων Ὀγδόντα (98.280). Ἡ ἀποζημίωση ὑπελογίσθη βάσει τῶν τιμῶν πού καθόρισε ἡ 327/77 ἀπόφαση Ἐφετείου Ναυπλίου.

Ἡ ἀνωτέρω ἀποζημίωση εἶναι ἀποδοτέα στοὺς δικαιούχους πού θὰ ἀναγνωρισθοῦν σύμφωνα μὲ τὸ νόμο.

Ἀθῆναι, 4 Ὀκτωβρίου 1978

Ὁ Νομικὸς Σύμβουλος
Ι.Ν. ΠΛΑΤΣΗΣ

Ἀριθ. ΔΔ/Φ—215.84 (7)

Περὶ εἰδοποιήσεως παρακαταθέσεως ἀπὸ τὴ ΔΕΗ συμπληρωματικῆς ἀποζημιώσεως γιὰ ἀναγκαστικὴ ἀπαλλοτρίωση ἐκτάσεως στὸ Νομὸ Ἄρτας (ΥΗΕ Πουρναρίου Ἀράχθου Τεχνητὴ λίμνη).

ΔΗΜΟΣΙΑ ΕΠΙΧΕΙΡΗΣΙΣ ΗΛΕΚΤΡΙΣΜΟΥ

Σύμφωνα μὲ τὶς διατάξεις τῶν ἄρθρων 7 καὶ 8 τοῦ Ν.Δ. 797/71 «περὶ ἀναγκαστικῶν ἀπαλλοτριώσεων» πληροφοροῦμε ὅλους ὅσους:

α) Ἔχουν δικαιώματα κυριότητας ἢ ἄλλα ἐμπράγματα δικαιώματα, ἢ

β) Ἔχουν ἐγγράψει ὑποθήκη ἢ ἔχουν ἐπιβάλει κατάσχεση ἢ μὲ ὁποιοδήποτε τρόπο διεκδικοῦν τὰ ἀκίνητα πού βρίσκονται στὴν Κοινότητα Διστράτου τοῦ Νομοῦ Ἄρτης, πού ἔχουν ἀπαλλοτριωθεῖ μὲ τὴν Β 219/666/74 (ΦΕΚ Δ' 97/74) κοινὴ ἀπόφαση τῶν Ὑπουργῶν Οἰκονομικῶν καὶ Βιομηχανίας καὶ Ἐνεργείας γιὰ τὸν σχηματισμὸν τῆς τεχνητῆς λίμνης τοῦ ΥΗΕ Πουρναρίου τὰ ἑξῆς:

Ἡ συμπληρωματικὴ ἀποζημίωση πού προέκυψε ἀπὸ τὴν διαφορὰ μεταξὺ τῶν προσωρινῶν τιμῶν πού καθόρισε ἡ 62/77 ἀπόφαση τοῦ Μονομελοῦς Πρωτοδικείου Ἄρτης, καὶ τῶν ὁριστικῶν τιμῶν πού καθόρισε ἡ 27/78 ἀπόφαση Ἐφετείου Ἰωαννίνων γιὰ τὰ ἀνωτέρω ἀκίνητα καὶ γιὰ τὰ συστατικὰ καὶ παραρτήματα αὐτῶν ἔχει κατατεθεῖ στὸ Ταμεῖο Παρακαταθηκῶν καὶ Δανείων μὲ τὸ 506643/8.9.78 γραμμάτιο συστάσεως παρακαταθήκης ποσοῦ δραχμῶν τεσσάρων ἑκατομμυρίων ἑκατὸν πενῆντα πέντε χιλιάδων τριακοσίων δέκα τεσσάρων (4.155.314).

Τὰ ἀνωτέρω ἀκίνητα ἀναφέρονται στὸ 561-06-58/74, τεῦχος Ε' Ἀναθ. 21.3.77 κτηματολογικὸ πίνακα τῆς ΔΕΗ μὲ ἀριθμοὺς κτηματοτεμαχίων 2225, 2257, 2224, 2204, 2231, 2258, 2218, 2260, 2109, 2113, 2123, 2137, 2132, 2159, 2144, 2112, 2124, 2136, 2143, 2145, 2150, 2158, 2165, 2114, 2119, 2128, 2135, 2151, 2138, 2142, 2146, 2160, 2164, 2208, 2228, 2223, 2249, 2220, 2185, 2186, 2187, 2188, 2227, 2246, 2009, 2255, 2034, 2028, 2016, 2230, 2237, 2193, 2211, 2201, 2169, 2194, 2173, 2122, 2130, 2118, 2156, 2162, 2166, 2095, 2102, 2196, 2097, 2103, 2200, 2129, 2131, 2195, 2197, 2219, 2099, 2100, 2104, 2105, 2096, 2101, 2180, 2183, 2250, 2279, 2121, 2133, 2154, 2157, 2163, 2235, 2259, 2247, 2205, 2210, 2212, 2209, 2213, 2248, 2206, 2233, 2251, 2229, 2217, 2253, 2176, 2199, 2205, 2098, 2120, 2117, 2153, 2161, 2155, 2020, 2025, 2056, 2019, 2022, 2043, 2083, 2091, 2010, 1018, 2029, 2036, 2203, 2207, 2016, 2177, 2181, 2182, 2184, 2190, 2214, 2226, 2241, 2202, 2014, 2026, 2003, 2012, 2027, 2046, 2222, 2244, 2232, 2236, 2127, 2140, 2147, 2149, 2170, 2116, 2126, 2148, 2168, 2108, 2106, 2107, 2152, 2115, 2111, 2125, 2134, 2141, 2167, 2239, 2245, 2006, 2029, 2021, 2174, 2175, 2240, 2238, 2252, 2242, 2059, 2065, 2070, 2076, 2024, 2049, 2052, 2058, 2060, 2066, 2067, 2081, 2086, 2090, 2063, καὶ 2234.

Ἡ ἀνωτέρω ἀποζημίωση εἶναι ἀποδοτέα στοὺς δικαιούχους πού θὰ ἀναγνωρισθοῦν σύμφωνα μὲ τὸ νόμο.

Ἡ ἀνακοίνωση αὐτὴ νὰ δημοσιευθεῖ στὴν Ἐφημερίδα τῆς Κυβερνήσεως.

Ἀθῆναι, 4 Ὀκτωβρίου 1978

Ὁ Νομικὸς Σύμβουλος
Ι. Ν. ΠΛΑΤΣΗΣ

'Αριθ. ΔΔ/Φ—217.84 (8)

Περὶ εἰδοποιήσεως παρακαταθέσεως ἀπὸ τὴ ΔΕΗ ἀποζημιώσεως γιὰ ἀναγκαστικὴ ἀπαλλοτρίωση ἀκινήτων στὸ Νομὸ Κοζάνης. (ΑΗΣ 'Αγίου Δημητρίου, Σταθμὸς Παραγωγῆς).

ΔΗΜΟΣΙΑ ΕΠΙΧΕΙΡΗΣΙΣ ΗΛΕΚΤΡΙΣΜΟΥ

Σύμφωνα μὲ τὶς διατάξεις τῶν ἄρθρων 7 καὶ 8 τοῦ Ν.Δ. 797/71 «περὶ ἀναγκαστικῶν ἀπαλλοτριώσεων» πληροφοροῦμε ὅλους ὅσους :

α) Ἔχουν δικαιώματα κυριότητας ἢ ἄλλα ἐμπράγματα δικαιώματα ἢ

β) Ἔχουν ἐγγράψει ὑποθήκη ἢ ἔχουν ἐπιβάλει κατάσχεση ἢ μὲ ὁποιοδήποτε τρόπο διεκδικοῦν τὰ ἀκίνητα ποὺ βρίσκονται στὶς Κοινότητες Ρυακίου καὶ 'Αγίου Δημητρίου τοῦ Νομοῦ Κοζάνης ποὺ ἔχουν ἀπαλλοτριωθεῖ μὲ τὴν Β 96/134/16.2.78 (ΦΕΚ Δ' 71/78) κοινὴ ἀπόφαση 'Υπουργῶν Οἰκονομικῶν καὶ Βιομηχανίας καὶ 'Ενεργείας γιὰ τὴν ἐγκατάσταση τοῦ 'Ατμοηλεκτρικοῦ Σταθμοῦ 'Αγίου Δημητρίου, τὰ ἑξῆς :

'Η ἀποζημίωση ποὺ καθόρισε ἡ 451/78 ἀπόφαση τοῦ Μονομελοῦς Πρωτοδικείου Κοζάνης γιὰ τὰ ἀνωτέρω ἀκίνητα καὶ γιὰ τὰ συστατικὰ καὶ παραρτήματα αὐτῶν, ἔχει κατατεθεῖ στὸ Ταμεῖο Παρακαταθηκῶν καὶ Δανείων μὲ τὸ 510215/3.10.78 γραμμάτιο συστάσεως παρακαταθήκης, ποσοῦ δραχμῶν σαράντα ἕξη ἑκατομμυρίων ἐννιακοσίων δέκα ὀκτὼ χιλιάδων ὀκτακοσίων σαράντα (46.918.840)

Τὰ ἀνωτέρω ἀκίνητα εἰκονίζονται στὰ 15-003/78 καὶ 15-011/78 κτηματολογικὰ διαγράμματα τῆς ΔΕΗ ποὺ συνοδεύονται ἀπὸ τὸν 15-086/78 τεύχη Α καὶ Β κτηματολογικὸ πίνακα τῆς ΔΕΗ.

'Η ἀνωτέρω ἀποζημίωση εἶναι ἀποδοτέα στοὺς δικαιούχους ποὺ θὰ ἀναγνωρισθοῦν σύμφωνα μὲ τὸ νόμο.

'Η ἀνακοίνωση αὐτὴ νὰ δημοσιευθεῖ στὴν 'Εφημερίδα τῆς Κυβερνήσεως.

'Αθῆναι, 7 'Οκτωβρίου 1978

'Ο Νομικὸς Σύμβουλος
Ι. Ν. ΠΛΑΤΣΗΣ

ΠΟΛΕΟΔΟΜΙΑ

ΑΠΟΦΑΣΕΙΣ

'Αριθ. Γ. 25591/2179 (9)

Περὶ ἐγκρίσεως τοῦ ρυμοτομικοῦ σχεδίου Πατρῶν διὰ τοῦ καθορισμοῦ χώρου δι' ἀνέγερσιν Κέντρου Δημοσίων Σχολῶν 'Εμπορικοῦ Ναυτικοῦ.

Ο ΥΠΟΥΡΓΟΣ ΔΗΜΟΣΙΩΝ ΕΡΓΩΝ

Ἔχοντες ὑπ' ὄψει :

1. Τὰς διατάξεις α) τοῦ ἀπὸ 17.7.1923 Ν. Δ/τος «περὶ σχεδίων πόλεων κ.λπ.», ὡς μεταγενεστέρως ἐτροποποιήθησαν καὶ συνεπληρώθησαν καὶ εἰδικώτερον τοῦ ἄρθρου 29 αὐτοῦ καὶ β) τῆς παρ. 2 τοῦ ἄρθρου 4 τοῦ Νόμου 622/1977 (ΦΕΚ. 171/Α').

2. Τὴν ὑπ' ἀρ. ΕΔ2/α/04/59/Φ.Θ.2.1.1/29.3.1978 ἀπόφασιν «περὶ μεταβιβάσεως ἁρμοδιοτήτων τοῦ 'Υπουργοῦ Δημοσίων Ἔργων εἰς τὸν 'Υφυπουργὸν τοῦ αὐτοῦ 'Υπουργείου» (ΦΕΚ. 282/Β).

3. Τὸ ὑπ' ἀρ. 80577/9/77/16.12.1977 ἔγγραφον τοῦ 'Υπουργείου 'Εμπορικῆς Ναυτιλίας.


4. Τὴν ὑπ' ἀριθ. 281/1978 γνωμοδότησιν τοῦ Συμβουλίου Δημοσίων Ἔργων (Τμῆμα Οἰκισμοῦ), ἀποφασίζομεν :

'Εγκρίνεται τὸ ρυμοτομικὸν σχέδιον Πατρῶν εἰς θέσιν «Μποζαΐτικα» καὶ παρὰ τὴν παλαιὰν ὁδὸν Πατρῶν - Κορίνθου διὰ τοῦ καθορισμοῦ τοῦ ὑπὸ στοιχεῖα Α,Β,Β',Γ',Γ,Δ,Α, χώρου, ὡς χώρου δι' ἀνέγερσιν Κέντρου Δημοσίων Σχολῶν 'Εμπορικοῦ Ναυτικοῦ, ὡς ἐμφαίνεται εἰς τὸ ὑπὸ τοῦ Γενικοῦ Διευθυντοῦ Οἰκισμοῦ τεθεωρημένον διὰ τῆς ὑπ' ἀριθμ. Γ. 25591/1978 πράξεως αὐτοῦ σχετικὸν πρωτότυπον διάγραμμα ὑπὸ κλίμακα 1 : 500, τοῦ ὁποίου συνοπτικὸν ἀντίτυπον δημοσιεύεται μετὰ τῆς παρούσης.

'Η παροῦσα δημοσιευθήτω διὰ τῆς 'Εφημερίδος τῆς Κυβερνήσεως.

'Εν 'Αθήναις τῇ 8 Σεπτεμβρίου 1978

Ο ΥΦΥΠΟΥΡΓΟΣ
ΣΤΕΦΑΝΟΣ ΜΑΝΟΣ

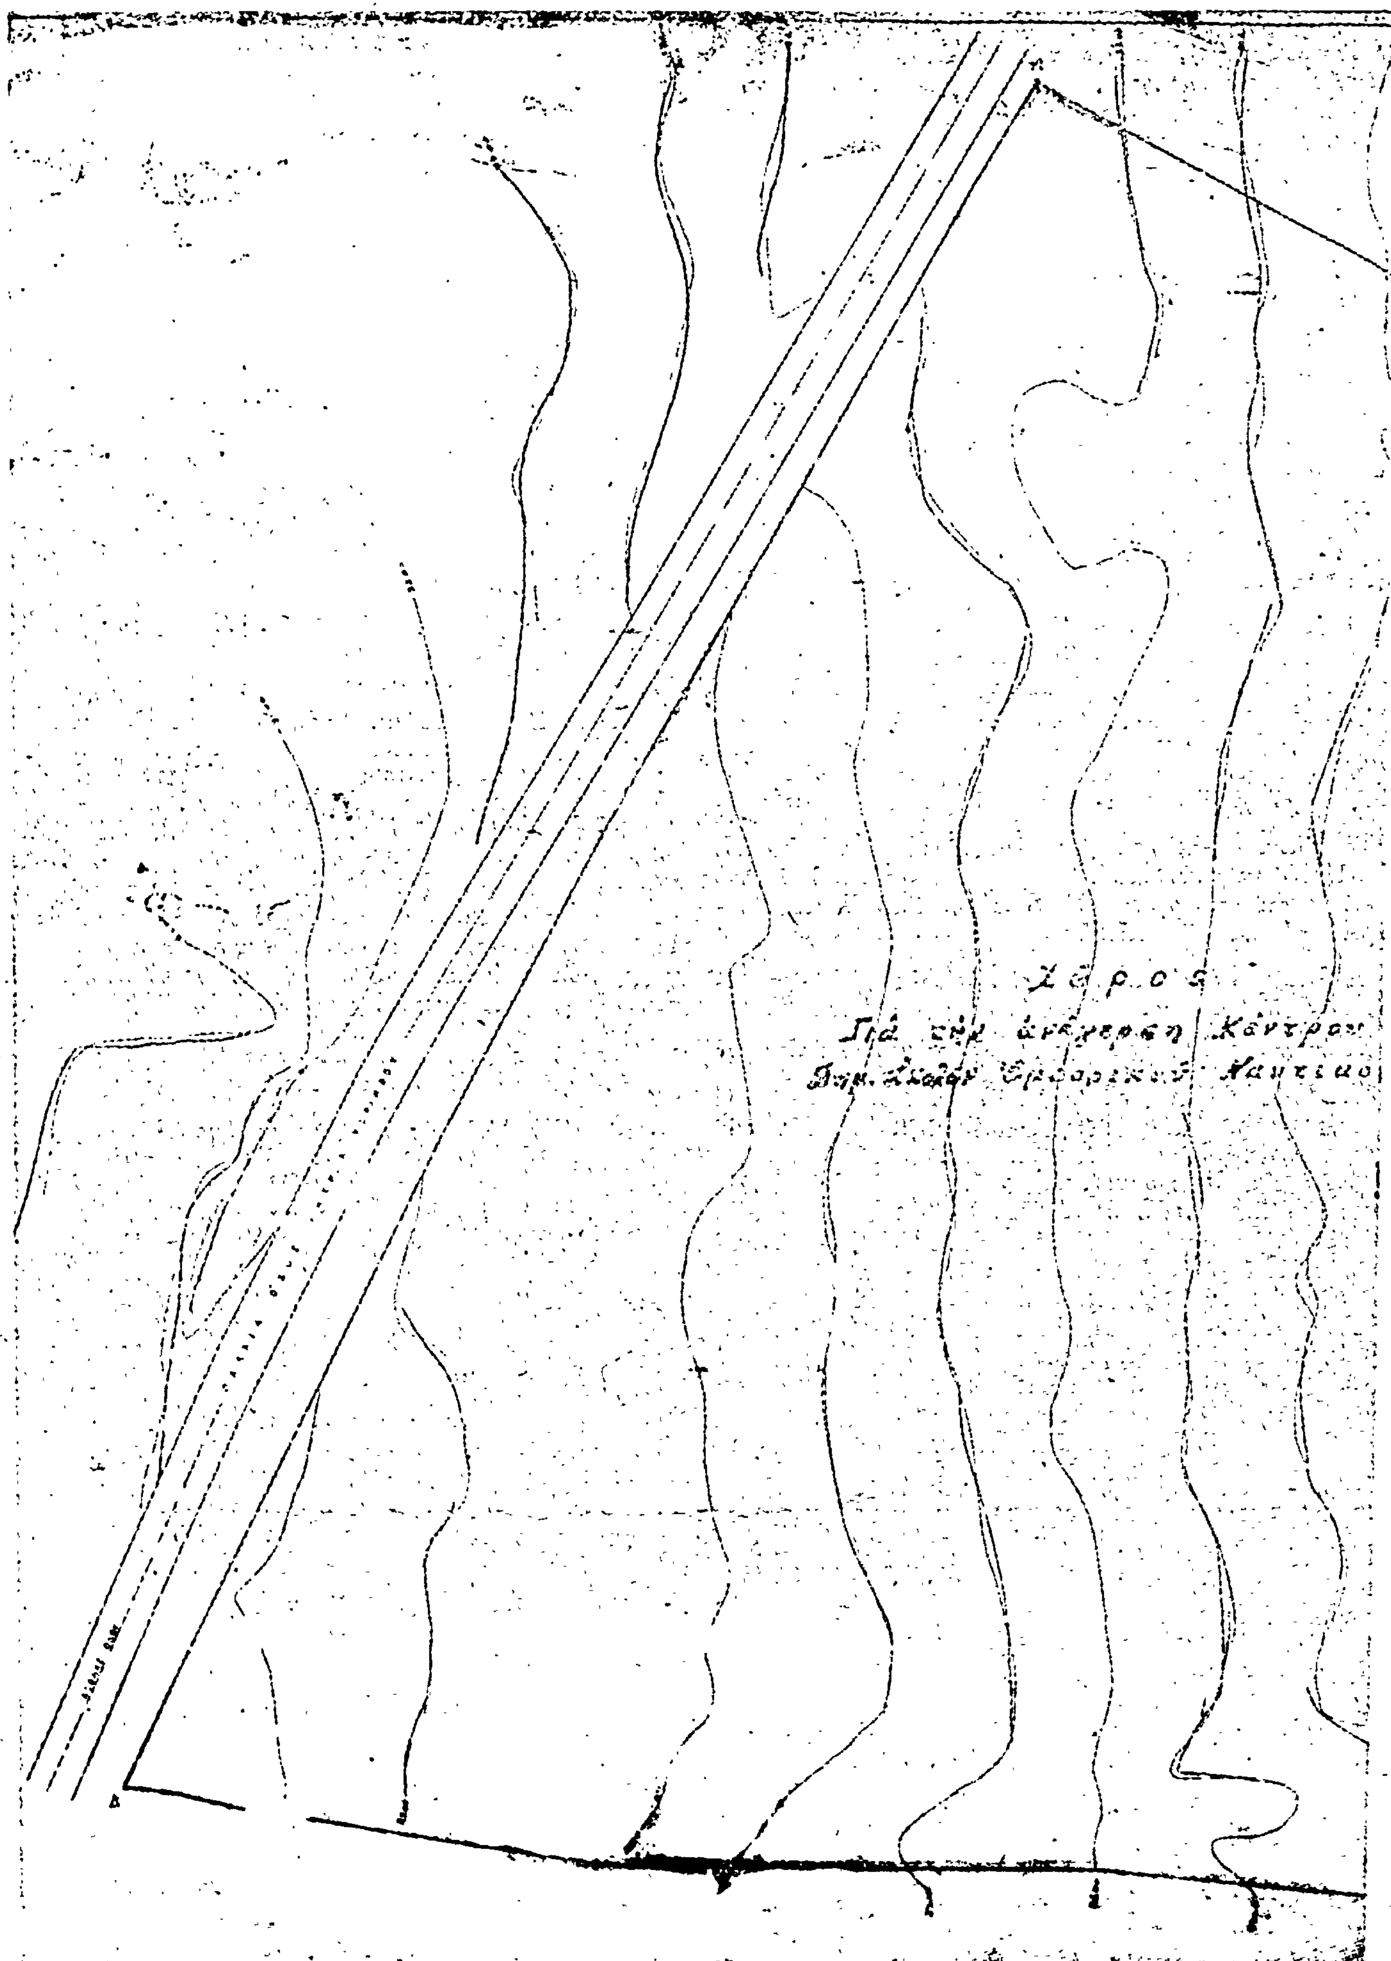
Χώρος
Γιά τήν ἀνέγερση Κέντρου
Δημ. Σχολῶν Ἐμπορικοῦ Ναυτικο

ΥΠΟΥΡΓΕΙΟΝ
ΔΗΜΟΣΙΩΝ ΕΡΓΩΝ
ΓΕΝΙΚΗ ΔΙΕΥΘΥΝΣΙΣ ΟΙΚΙΣΜΟΥ

ΑΘΗΝΑΙ

Ο
ΓΕΝΙΚΟΣ ΔΙΕΥΘΥΝΤΗΣ

ΑΝΑΘΕΩΡΗΣΕΙΣ

ΣΧΟΛΗ
ΕΜΠΟΡΙΚΟΥ
ΝΑΥΤΙΚΟΥ
ΠΑΤΡΩΝ

ΤΟΠΟΓΡΑΦΙΚΟ

1:500

A1

'Αριθ. εἰκ. 298971 (10)

Περὶ ἐγκρίσεως τροποποιήσεως τοῦ ρυμ. σχεδίου Κοινότητος Γαλατᾶ—Τροιζηνίας.

Ο ΝΟΜΑΡΧΗΣ ΑΤΤΙΚΗΣ

Ἔχοντες ὑπ' ὄψει :

1. Τὴν Ν. 3200/55 «περὶ Διοικητικῆς 'Αποκεντρώσεως».
2. Τὸ Ν.Δ. 3620/56 «περὶ συμπληρώσεως διατάξεων περὶ Διοικητικῆς 'Αποκεντρώσεως».
3. Τὰς διατάξεις τοῦ Ν.Δ. 1147/1972 «περὶ Διοικήσεως τῆς Μείζονος Πρωτευούσης».
4. Τὰς διατάξεις τοῦ Β.Δ. 863/1960, ὡς ἐτροποποιήθη καὶ συνεπληρώθη μέχρι σήμερον καὶ εἰδικώτερον τὸ ὑπ' ἀριθμ. 532/1970 Ν. Δ/γμα καὶ τὸ εἰς ἐκτέλεσιν τούτου Β. Δ/γμα 712/70, ὡς ἐτροποποιήθη διὰ τῶν ὑπ' ἀριθμ. 677/71 καὶ 198/72 Β. Δ/των.
5. Τὴν ὑπ' ἀριθμ. Λ7/13-1/11.12.1972 κοινὴν ἀπόφασιν τῶν 'Υπουργῶν παρὰ τῷ Πρωθυπουργῷ, 'Εσωτερικῶν καὶ Δημοσίων Ἔργων «περὶ 'Οργανώσεως τῶν παρὰ τῇ Νομαρχίᾳ 'Αττικῆς καὶ τοῖς Διαμερίσμασιν αὐτῆς, 'Υπηρεσιῶν ἁρμοδιότητος 'Υπουργείου Δ.Ε.».
6. Τὴν ὑπ' ἀριθμ. Λ 81177/20.9.1967 κοινὴν ἀπόφασιν τοῦ 'Αντιπροέδρου τῆς Κυβερνήσεως καὶ τῶν 'Υπουργῶν 'Εσωτερικῶν, Οἰκονομικῶν καὶ Δημοσίων Ἔργων «περὶ διατηρήσεως συμβουλίων καὶ ἐπιτροπῶν Ν.Π.Δ.Δ. ἁρμοδιότητος ἰδίου 'Υπουργείου».
7. Τὸ ὑπ' ἀριθ. 805/1972 Β. Δ/γμα «περὶ καθορισμοῦ τῶν, κατὰ τὴν παρ. 1 τοῦ ἄρθρου 5 τοῦ Ν.Δ. 1147/1972, διατηρουμένων ὑπὲρ τοῦ Νομάρχου 'Αττικῆς ἁρμοδιοτήτων ἐπὶ ἀντικειμένων τοῦ 'Υπουργείου Δημ. Ἔργων καὶ συστάσεως Συμβουλίου Δημοσίων Ἔργων εἰς τὴν Νομαρχίαν 'Αττικῆς καὶ τὰ διαμερίσματα αὐτῆς.
8. Τὴν ὑπ' ἀριθμ. 8663/7.11.77 ἀπόφασιν Νομάρχου 'Αττικῆς «περὶ συγκροτήσεως Συμβουλίου Δημ. Ἔργων».
9. Τὴν ὑπ' ἀριθμ. 1328/3.3.77 ἐξουσιοδοτικὴν ἀπόφασιν τοῦ Νομάρχου 'Αττικῆς.
10. Τὸν Α.Ν. 314/1968 «περὶ παροχῆς εἰς τὸν 'Υπουργὸν Βορείου 'Ελλάδος καὶ τοὺς Νομάρχας ἁρμοδιότητος ἐπὶ θεμάτων ἐγκρίσεως ἐπεκτάσεως κ.λπ. σχεδίων πόλεων καὶ κωμῶν», ὡς ἐτροποποιήθη καὶ συνεπληρώθη διὰ τοῦ ὑπ' ἀριθ. 1018/71 Ν. Δ/τος.
11. Τὸ ἀπὸ 17.7.23 Ν. Δ. «περὶ σχεδίων πόλεων, Κωμῶν κ.λπ.».
12. Τὴν ὑπ' ἀριθ. 1/1961 ἐγκύκλιον τοῦ Προϊσταμένου τῆς 'Υπηρεσίας Οἰκισμοῦ τοῦ 'Υπουργείου Δημ. Ἔργων καθὼς καὶ τὴν συμπληρωματικὴν ταύτης Ε8/1975 ἐγκύκλιο τοῦ 'Υφυπουργοῦ Δ. Ε.
13. Τὴν 104/25.11.74 ἀπόφαση τοῦ Κοινοτικοῦ Συμβουλίου Γαλατᾶ—Τροιζηνίας.
14. Τὴ 298770/11.9.78 εἰσήγηση τῆς Δ.Τ.Υ.Ν.Α. πρὸς τὸ Νομ/κὸ Συμβούλιο Δημ. Ἔργων.
15. Τὴν ὁμόφωνη ἀπόφαση τοῦ Σ.Δ.Ε.Ν.Α. ποὺ ἔχει ληφθεῖ μὲ τὴν 1η πράξη στὴ 14η Συνεδρίαση στὶς 15.9.78, στὴν ὁποία δέχονται τὴν τροποποίηση τοῦ ρυμοτ. σχεδίου τῆς Κοινότητας Γαλατᾶ Τροιζηνίας καὶ σύμφωνα μὲ τὴν εἰσήγηση τῆς Δ.Τ.Υ.Ν.Α., ἀποφασίζουμε :

'Εγκρίνουμε τὴ τροποποίηση τοῦ ρυμοτομικοῦ σχεδίου τῆς Κοινότητας Γαλατᾶ Τροιζηνίας, ποὺ προτάθηκε μὲ τὴν 104/25.11.74 ἀπόφαση τοῦ Κ. Συμβουλίου, ὅπως φαίνεται στὸ σχέδιο ποὺ συνοδεύει τὴν ἀπόφαση αὐτή.


'Η ἰσχὺς τῆς ἀποφάσεως αὐτῆς ἰσχύει ἀπὸ τὴν ἡμέρα ποὺ θὰ δημοσιευθεῖ στὴν 'Εφημερίδα τῆς Κυβερνήσεως.


'Η ἀπόφαση αὐτὴ νὰ δημοσιευθεῖ στὴν 'Εφημερίδα τῆς Κυβερνήσεως.

'Εν 'Αθήναις τῇ 19 Σεπτεμβρίου 1978


'Εντολῇ Νομάρχου
'Ο Δ/ντὴς Τ.Υ. Ν.Α.
ΓΕΩΡΓ. ΣΥΡΟΣ

ΤΡΟΠΟΠΟΙΗΣΙΣ
ΕΓΚΕΚΡ. ΡΥΜΟΤΟΜ. ΣΧΕΔΙΟΥ
ΕΙΣ ΓΑΛΑΤΑ ΤΡΟΙΖΗΝΙΑΣ
ΚΛ. 1:500

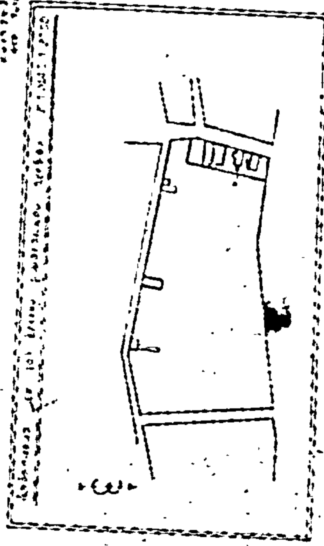

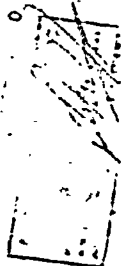

ΑΘΗΝΑΙ ΣΕΠΤΕΜΒΡΙΟΣ 1975

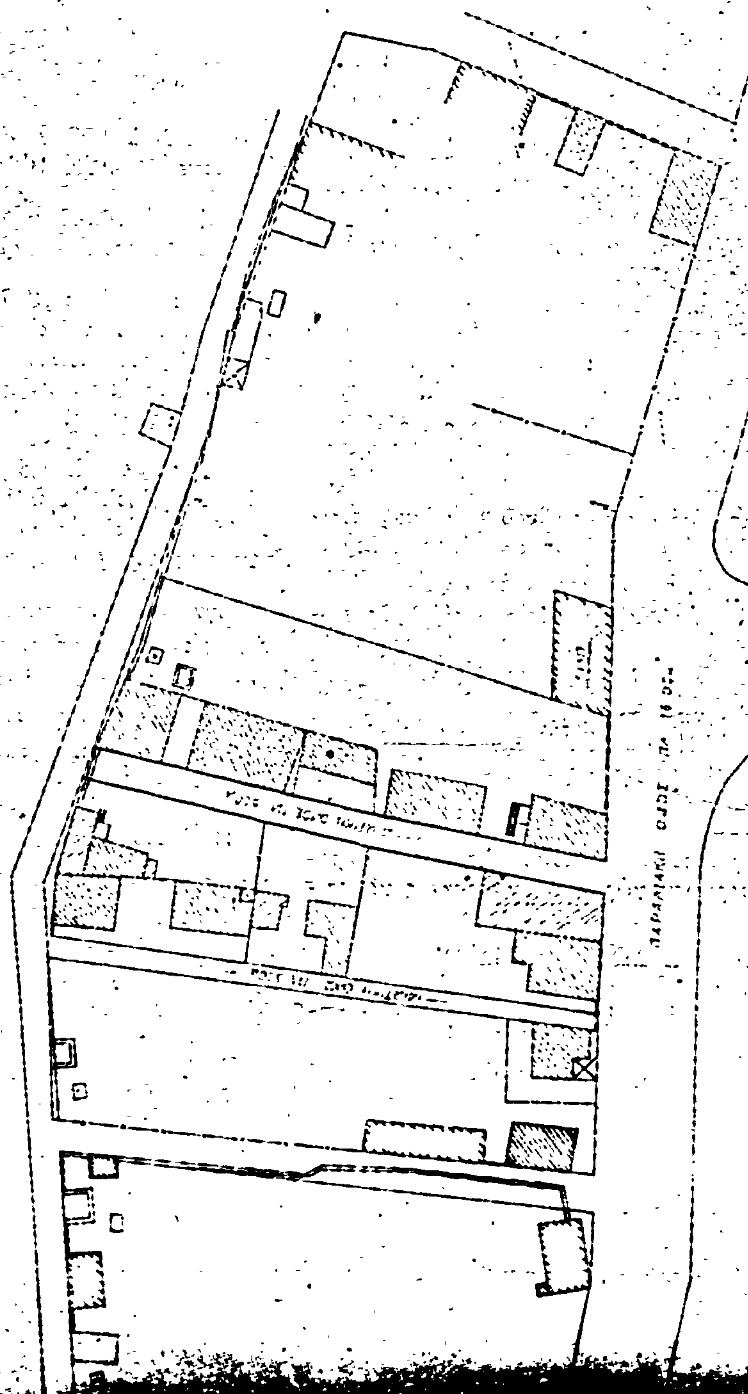

'Αριθ. 48921/1744/78 (11)

Περὶ χαρακτηρισμοῦ ἰδιωτικῆς παρόδου ἐν 'Αθήναις ὡς νομίμως ὑφισταμένης, πρὸ τοῦ ἔτους 1923 ἄνευ μεταβολῆς τῶν διαστάσεων αὐτῆς.

ΟΝΟΜΑΡΧΗΣ ΑΤΤΙΚΗΣ
ΔΙΑΜΕΡΙΣΜΑ ΑΘΗΝΩΝ

Ἔχοντες ὑπ' ὄψει:

1. Τὰς διατάξεις τῆς παρ. 4 τοῦ ἄρθρου 20 τοῦ ἀπὸ 17.7.1923 Ν.Δ. «περὶ Σχεδίων Πόλεων κ.λ.π.».
2. Τὰς διατάξεις τοῦ Ν. 3200/1955 «περὶ διοικητικῆς ἀποκεντρώσεως» ὡς οὗτος συνεπληρώθη καὶ ἐτροποποιήθη μεταγενεστέρως.
3. Τὰς διατάξεις τῆς παρ. 1 τοῦ ἄρθρου 5 τοῦ Ν.Δ. 1147/72 «περὶ διοικήσεως τῆς μείζονος Πρωτευούσης».
4. Τὰς διατάξεις τοῦ ἄρθρου 3 τοῦ ὑπ' ἀριθ. 805/72 Β.Δ. «περὶ καθορισμοῦ διατηρουμένων ὑπὲρ τοῦ Νομάρχου 'Αττικῆς ἁρμοδιοτήτων κ.λ.π.».
5. Τὴν ὑπ' ἀριθ. Συνεδρία 28 Πρᾶξις 17 γνωμοδότησιν τοῦ παρ' ἡμῶν Συμβουλίου Δημοσίων Ἔργων.

1. Τὴν ἀπὸ 30.6.78 αἴτησιν τοῦ αἰτοῦντος τὸν χαρακτηρισμὸν τῆς ὁδοῦ «Θερρικλειδῶν» κειμένης ἐντὸς τοῦ Ο.Τ. τοῦ περικλειομένου ὑπὸ τῶν ὁδῶν Τριῶν 'Ιεραρχῶν, 'Ιώνων, Δημοφῶντος καὶ Αἰολέων ὡς νομίμως ὑφισταμένης ἀπὸ τοῦ ἔτους 1923 ἄνευ μεταβολῆς τῶν διαστάσεων αὐτῆς.
2. Τὰ ὑπ' ἀριθ. Συμβόλαια:

α) 8665/14.4.1910 Συμβολαιογράφου 'Αθηνῶν Κων/νου Δ. Ιωάννου.
β) 12577/6.4.1912 Συμβολαιογράφου 'Αθηνῶν Θεοδώρας Λ. Τσάκωνα.
γ) 12450/29.2.1912 Συμβολαιογράφου 'Αθηνῶν Κων/νου Δ. 'Ιωάννου, ἐξ ὧν προκύπτει ὅτι ἡ ὁδὸς Θερρικλειδῶν ἐντὸς τοῦ Ο.Τ. τοῦ περικλειομένου ὑπὸ τῶν ὁδῶν Τριῶν 'Ιεραρχῶν, 'Ιώνων, Δημοφῶντος καὶ Αἰολέων ἐσχηματίσθη πρὸ τῆς ἰσχύος τοῦ ἡγουμένου διατάγματος καὶ ἄνευ μεταβολῆς τῶν διαστάσεων αὐτῆς, ἀποφασίζομεν:

Χαρακτηρίζομεν τὴν ἰδιωτικὴν πάροδον ὑπὸ τὴν ἐπωνυμίαν Θερρικλειδῶν, εἰς 'Αθήνας ἐντὸς τοῦ Ο.Τ. τοῦ περικλειομένου ὑπὸ τῶν ὁδῶν Τριῶν 'Ιεραρχῶν, 'Ιώνων, Δημοφῶντος καὶ Αἰολέων ὡς νομίμως ὑφισταμένην.

'Η παροῦσα δημοσιευθήτω εἰς τὴν 'Εφημερίδα τῆς Κυβερνήσεως.

'Εν 'Αθήναις τῇ 27 Σεπτεμβρίου 1978

'Ο 'Αναπλ. Νομάρχης
Β. ΠΑΠΑΚΩΣΤΑΣ

'Αριθ. 6430 (12)

Περὶ τροποποιήσεως ρυμοτομικοῦ σχεδίου 'Ασφενδιοῦ Ζηπαρίου Κῶ πρὸς διαμόρφωση χώρου γιὰ κατασκευὴ κοινοτικοῦ καταστήματος.

Ο ΝΟΜΑΡΧΗΣ ΔΩΔΕΚΑΝΗΣΟΥ

Ἔχοντας ὑπόψη:

1. Τὶς διατάξεις τοῦ Νόμου 1266/72 «περὶ ἐκτελέσεως Δημ. Ἔργων καὶ τῶν κατ' ἐξουσιοδότηση τοῦ Νόμου τούτου ἐκδοθέντων Διαταγμάτων».

2. Τὸ Ν.Δ. 2386/53 περὶ ἑνοποιήσεως καὶ 'Αποκεντρώσεως τῶν Τεχν. 'Υπηρεσιῶν τοῦ Κράτους (ΦΕΚ 111/Α'/4.5.1953).

3. Τὸ 532/29.4.70 Ν.Δ. περὶ συμπληρώσεως τῶν διατάξεων περὶ Διοικητικῆς 'Αποκεντρώσεως (ΦΕΚ 103/Α/5.5.1970) σὲ συνδυασμὸ μὲ τὸ 712/30.10.70 Β.Δ. περὶ καθορισμοῦ τῶν διατηρουμένων ὑπὲρ τοῦ 'Υπουργείου καὶ τῶν Περιφερειακῶν 'Αρχῶν Διανομαρχιακοῦ ἐπιπέδου τοῦ 'Υπουργείου Δημ. Ἔργων ἁρμοδιότητος κατὰ τὴν παρ. 1 τοῦ ἄρθρου 1 τοῦ Ν. Δ/τος 532/1970 καὶ ὁρισμοῦ τῶν ἁρμοδιοτήτων πρὸς γνωμοδότηση Περιφερειακῶν Συμβουλίων Δημ. Ἔργων πρὸς ἄσκηση τῶν μεταβιβαζομένων στὰ διανομαρχιακὰ καὶ νομαρχιακὰ ὄργανα ἁρμοδιοτήτων (ΦΕΚ 235 Α' 5.1.70) καθὼς τοῦτο συμπληρώθηκε καὶ τροποποιήθηκε ἀπὸ τὸ 677/30.10.71 Β. Δ/γμα (ΦΕΚ 223/Α'/5.11.71).

4. Τὸ 910/10.10.1977 (ΦΕΚ 305/10.10.77 τεῦχος Α' Προεδρικὸ Διάταγμα περὶ 'Οργανισμοῦ τοῦ 'Υπουργείου Δημοσίων Ἔργων.

5. Τὸ Ν.Δ. 950/12.8.71 περὶ παρατάσεως τῆς ἰσχύος τοῦ ἄρθρου 1 τοῦ Ν.Δ. 538 καὶ ἄλλων τινῶν διατάξεων (ΦΕΚ 60/Α/19.8.71).

6. Τὸ Ν.Δ. 957/24.8.71 περὶ 'Υπουργικοῦ Συμβουλίου τοῦ 'Υπουργείου (ΦΕΚ 166/25.8.71).

7. Τὴν 4/22.5.78 γνωμοδότηση τοῦ Νομαρχιακοῦ Περιφερειακοῦ Συμβουλίου Δημοσίων Ἔργων Νομοῦ Δωδεκανήσου.

8. Τὶς 4/78 καὶ 8/78 ἀποφάσεις τοῦ Κοινοτικοῦ Συμβουλίου 'Ασφενδιοῦ τοῦ οἰκισμοῦ Ζηπαρίου Κῶ μὲ τὶς ὁποῖες προτείνεται ἡ τροποποίηση τοῦ ρυμοτομικοῦ σχεδίου Ζηπαρίου, γιὰ τὴν δημιουργία καταλλήλου χώρου γιὰ τὴν ἀνέγερση κοινοτικοῦ καταστήματος.

9. Τὴν 902/16.3.78 σύμφωνη γνώμη τοῦ Γραφ. Μηχ. Κῶ.
10. Τὴν Τ.Υ. 3205/19.5.78 εἰσήγηση τῆς Δ.Τ.Υ.Ν.Δ. ἡ ὁποία συμφωνεῖ μὲ τὴν προτεινόμενη ἀπὸ τὴν κοινότητα τροποποίηση τοῦ ρυμοτομικοῦ σχεδίου, ἀποφασίζουμε:

'Εγκρίνουμε τὴν προταθεῖσα ἀπὸ τὴν κοινότητα 'Ασφενδιοῦ Ζηπαρίου Κῶ τροποποίηση τοῦ ρυμοτομικοῦ σχεδίου, γιὰ τὴν δημιουργία χώρου γιὰ τὴν ἀνέγερση κοινοτικοῦ καταστήματος, ἔτσι ὅπως αὐτὴ σημειώνεται στὰ συνημμένα τῆς παρούσης ἀποφάσεως τοπογραφικὰ διαγράμματα τὰ θεωρημένα ἀπὸ τὴν 'Υπηρεσία μας.

'Η ἀπόφαση αὐτὴ νὰ δημοσιευθεῖ στὴν 'Εφημερίδα τῆς Κυβερνήσεως.

Ρόδος, 29 Αὐγούστου 1978

'Ο Νομάρχης
Ι. ΠΑΝΑΓΙΩΤΙΔΗΣ

ΟΙΚΙΣΜΟΣ ΖΥΠΑΡΙΟΥ
ΚΟΙΝΟΤΗΣ ΑΣΦΕΝΔΙΟΥ
ΤΟΠΟΓΡΑΦΙΚΟΝ ΔΙΑΓΡΑΜΜΑ ΔΕΙΚΝΥΟΝ ΤΗΝ ΤΡΟΠΟΠΟΙΗΣΙΝ ΤΟΥ ΣΧΕΔΙΟΥ ΠΟΛΕΩΣ ΣΤΟ Ο.Τ. 26 ΚΑΙ ΣΤΟ ΧΕΡΣΟ ΚΟΙΝΟΤΙΚΟ ...
ΚΛΙΜΑΞ 1:1000


ΥΠΟΜΝΗΜΑ


ΙΣΧΥΟΝΤΕΣ ΟΡΟΙ ΔΟΜΗΣΕΩΣ

ΤΟΜΕΥΣ	Α'
ΣΥΣΤΗΜΑ ΔΟΜΗΣΕΩΣ	ΣΥΝΕΧΕΣ
ΠΡΟΣΩΠΟΝ	8.00
ΒΑΘΟΣ	14.00
ΕΠΙΦΑΝΕΙΑ	200.00
ΚΑΛΥΨΙΣ	60%

ΚΑΤΑ ΠΑΡΕΚΚΛΙΣΙΝ

ΠΡΟΣΩΠΟΝ	8.00
ΒΑΘΟΣ	10.00
ΕΠΙΦΑΝΕΙΑ	100.00

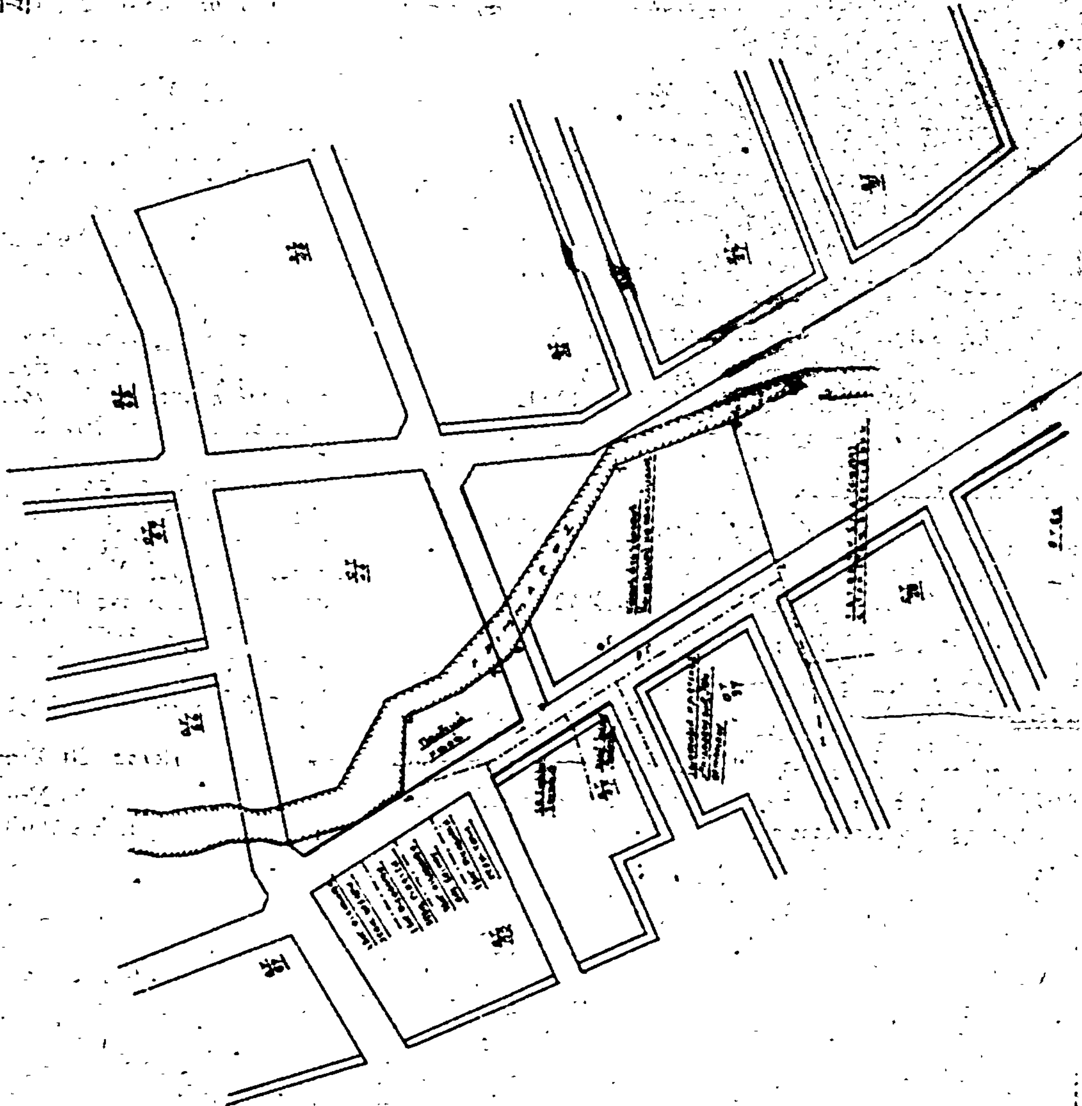

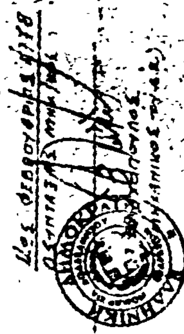



Ἀριθ. Δ.Π. 39578 (13)

Περὶ χαρακτηρισμοῦ πράξεων γιὰ τὴ διάνοιξη τῆς ὁδοῦ Κων/λεως ἀπὸ Παρασκευοπούλου ἕως 25ης Μαρτίου Ν. Θεσσαλονίκης ὡς ἐπειγούσης ἀνάγκης.

Ο ΝΟΜΑΡΧΗΣ ΘΕΣ/ΝΙΚΗΣ

Ἔχοντας ὑπόψη:

1. Τὶς διατάξεις τοῦ Ν. 3200/55 «περὶ διοικητικῆς ἀποκεντρώσεως» καὶ τὶς διατάξεις τοῦ ἀπὸ 28.6.55 Β.Δ. «περὶ ἐξαιρέσεως ἀπὸ τῆς ἁρμοδιότητος τῶν Νομαρχῶν ἀντικειμένων τινῶν ἁρμοδιότητος τοῦ Ὑπουργείου Δημ. Ἔργων».

2. Τὶς διατάξεις τοῦ Ν.Δ. 532/70 «περὶ συμπληρώσεως τῶν διατάξεων περὶ διοικητικῆς ἀποκεντρώσεως».

3. Τὶς διατάξεις τοῦ Β.Δ. ἀριθμ. 712/1970 ὅπως τροποποιήθηκε καὶ συμπληρώθηκε μὲ τὰ Β.Δ. 677/71 καὶ 198/72.

4. Τὶς διατάξεις τοῦ ἀπὸ 26.5.1924 Δ/τος «περὶ ἐκτελέσεως τοῦ ἄρθρου 37 τοῦ ἀπὸ 17.7.23 Ν. Δ/τος «περὶ σχεδίων πόλεων κ.λ.π.»., ἐν ἐπειγούση ἀνάγκῃ.

5. Τὸ ἔγγραφο τοῦ Δήμου Θεσ/νίκης ἀριθμ. 83615/6434/22.9.1978 μὲ τὸ ὁποῖο ζητεῖται ὁ χαρακτηρισμὸς τῶν πράξεων ἀναλογισμοῦ, γιὰ τὴ διάνοιξη, ἐπισπεύσει τοῦ Δημοσίου, τῆς ὁδοῦ Κων/πόλεως ἀπὸ Παρασκευοπούλου ἕως 25ης Μαρτίου ὡς ἐπειγούσης ἀνάγκης, ἀποφασίζουμε:

Χαρακτηρίζουμε ἡ ἐπειγούσης ἀνάγκης τὶς πράξεις ἀναλογισμοῦ ἀποζημιώσεως οἰκοπέδων ποὺ ζήτησε ὁ Δῆμος Θεσ/νίκης γιὰ τὴ διάνοιξη τῆς ὁδοῦ Κων/πόλεως ἀπὸ ὁδοῦ Παρασκευοπούλου ἕως ὁδοῦ 25ης Μαρτίου.

Ἡ ἀπόφαση αὐτὴ νὰ δημοσιευθεῖ στὴν Ἐφημερίδα τῆς Κυβερνήσεως.

Θεσσαλονίκη, 30 Σεπτεμβρίου 1978

Ὁ Νομάρχης
ΚΩΝΣΤΑΝΤΙΝΟΣ Δ. ΠΥΛΑΡΙΝΟΣ

Ἀριθ. ΤΓ. 78858 (14)

Περὶ ἰδιωτικῆς παρόδου ἐν Ἁλμυρῷ προϋφισταμένης τοῦ ἔτους 1923, Ν. Μαγνησίας.

Ο ΝΟΜΑΡΧΗΣ ΜΑΓΝΗΣΙΑΣ

Ἔχοντες ὑπ' ὄψει:

1) Τὶς διατάξεις τῆς παρ. 4 τοῦ ἄρθρου 20 τοῦ ἀπὸ 17.7.1923 Ν. Δ/τος «περὶ σχεδίων πόλεων κλπ.».

2) Τὶς διατάξεις τοῦ Ν. 3200/1955 «περὶ διοικητικῆς ἀποκεντρώσεως» ὡς συμπληρώθησαν διὰ τοῦ ὑπ' ἀριθ. 532/1970 Ν. Δ/τος «περὶ συμπληρώσεως τῶν διατάξεων περὶ διοικητικῆς ἀποκεντρώσεως».

3) Τὶς διατάξεις τοῦ εἰς ἐκτέλεσιν τοῦ ὑπ' ἀριθ. 532/1970 Ν. Δ/τος ἐκδοθέντος ὑπ' ἀριθ. 712/1970 Β. Δ/τος «περὶ καθορισμοῦ τῶν διατηρουμένων ὑπὲρ τοῦ Ὑπουργοῦ Δημ. Ἔργων ἁρμοδιοτήτων» ὡς συμπληρώθησαν καὶ ἐτροποποιήθησαν διὰ τῶν ὑπ' ἀριθ. 677/71 καὶ 198/72 Βασ. Δ/των.

Ἰδόντες δέ:

1) Τὴν ἀπὸ 24.7.1978 αἴτησιν τοῦ Νικολάου Κων/νου Μυλωνᾶ, αἰτουμένου τὴν ἔκδοσιν ἀποφάσεως διὰ τὴν σχηματισθεῖσαν πρὸ τοῦ ἔτους 1923 πάροδον ἀνώνυμον κειμένην ἐντὸς τοῦ οἰκοδομικοῦ τετραγώνου τοῦ περικλειομένου ὑπὸ τῶν ὁδῶν Στ. Κομητᾶ (ἀπὸ ὁροσήμου 259 ἕως 273) τῆς πρὸς νότον ρυμοτομικῆς πρασίνης γραμμῆς (ἐγκεκριμένης ἀπὸ τὸ σχέδιο πόλεως Ἁλμυροῦ) καὶ τῶν δύο καθέτων πρὸ αὐτὰς ἀνωνύμων ὁδῶν τοῦ ἐγκεκριμένου σχεδίου πόλεως.

2) Τὰ κάτωθι συμβόλαια:

α) 8381/13.1.76 Συμβ/φου Ἁλμυροῦ Λεωνίδου Κουκουσέλη,

β) 4643/1.9.76 Συμβ/φου Ἁλμυροῦ Νικολάου Λυμπεροπούλου καὶ

γ) 5820/30.1.56 Συμβ/φου Ἁλμυροῦ Γεωργίου Δελησταύθη, εἰς τὰ ὁποῖα ἀναφέρεται ὡς ὅριον ἡ ὑπ' ὄψιν πάροδος.

3) Τὴν ὑπ' ἀριθ. 2913/21.7.78 βεβαίωσιν τοῦ Δήμου Ἁλμυροῦ, βεβαιοῦντος ὅτι ἡ πάροδος προϋφίστατο τοῦ ἔτους 1923.

4) Τὸ ἀπὸ Ἰουλίου 1978 τοπογραφικὸν διάγραμμα τοῦ Πολιτ. Μηχανικοῦ Νικολάου Μυλωνᾶ, θεωρηθὲν ὑπὸ τοῦ Δ/ντοῦ Τ.Υ. Ν. Μαγνησίας.

5) Τὴν ὑπ' ἀριθ. 150/25.5.78 ἔνορκο βεβαίωση μαρτύρων ἐνώπιον τοῦ Εἰρηνοδικείου Ἁλμυροῦ Ἀθανασίου Λιάζου.


6) Τὴν ὑπ' ἀριθ. 23/21.9.1978 πρᾶξιν τοῦ Νομ/κοῦ Σ/λίου Δημ. Ἔργων Τμήματος Ν. Μαγνησίας, ἀποφαινόμεθα:

Ὅτι ὅτι ἡ σχηματισθεῖσα, ἰδιωτικῇ πρωτοβουλίᾳ, ἐντὸς τοῦ ἐγκεκριμένου σχεδίου πόλεως Ἁλμυροῦ πάροδος ἀνώνυμος, κειμένη ἐντὸς τοῦ οἰκοδομικοῦ τετραγώνου τοῦ περικλειομένου ὑπὸ τῶν ὁδῶν Στ. Κομητᾶ (ἀπὸ ὁροσήμου 259 ἕως 273) τῆς πρὸς νότον ρυμοτομικῆς (πρασίνη) γραμμῆς (τῆς ἐγκεκριμένης ἀπὸ τὸ σχέδιο πόλεως Ἁλμυροῦ) καὶ τῶν δύο καθέτων πρὸς αὐτὰς ἀνωνύμων ὁδῶν ὡς εἰδικώτερον ἀπεικονίζεται αὕτη εἰς τὸ θεωρηθὲν ὑπὸ τοῦ Δ/ντοῦ Τεχν. Ὑπηρεσιῶν Νομοῦ Μαγνησίας τοπογραφον διάγραμμα, προϋφίστατο τοῦ Ν. Δ/τος 17.7.23 «περὶ σχεδίων πόλεων κλπ», μετὰ τὴν ἰσχὺν δὲ τούτου οὐδεμία αὔξησις τοῦ ἀρχικῶς σχηματισθέντος κοινοχρήστου χώρου ἔλαβε χώραν.

Ἡ παροῦσα δημοσιευθήτω διὰ τῆς Ἐφημερίδος τῆς Κυβερνήσεως.

Βόλος, 20 Σεπτεμβρίου 1978

Ὁ Νομάρχης
Ι. ΚΑΛΟΓΕΙΤΟΝΑΣ

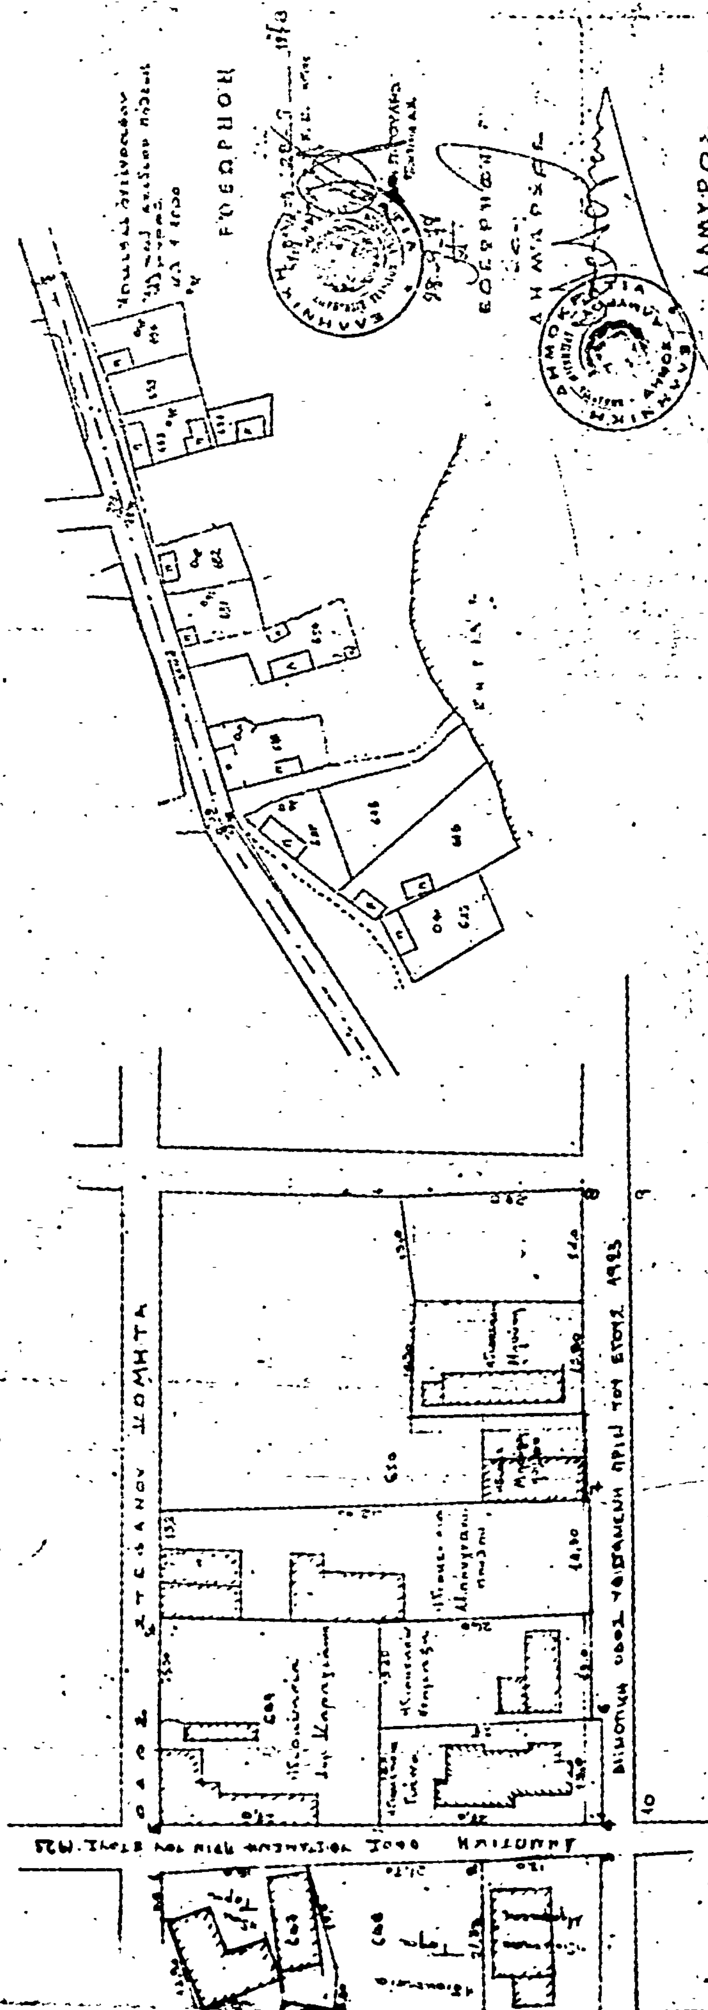
ΕΜΦΑΙΝΟΝ
ΕΝ ΑΛΜΥΡΩ
ΚΛΙΜΑΞ 1:500
ΟΔΟΣ ΣΤΕΦΑΝΟΥ ΚΟΜΗΤΑ
ΔΗΜΟΤΙΚΗ ΟΔΟΣ ΥΦΙΣΤΑΜΕΝΗ ΠΡΙΝ ΤΟΥ ΕΤΟΥΣ 1923
ΘΕΩΡΗΘΗ
ΑΛΜΥΡΟΣ
ΙΟΥΛΙΟΣ 1978
Ο
ΜΗΧΑΝΙΚΟΣ
ΝΙΚΟΛΑΟΣ Κ. ΜΥΛΩΝΑΣ

'Αριθ. 74254 (15)

Περὶ ἰδιωτικῆς παρόδου εἰς Σκιάθον προϋφισταμένης τοῦ ἔτους 1923.

Ο ΝΟΜΑΡΧΗΣ ΜΑΓΝΗΣΙΑΣ

῎Εχοντες ὑπ' ὄψει:

1. Τὰς διατάξεις τῆς παρ. 4 τοῦ ἄρθ. 20 τοῦ ἀπὸ 17.7.23 Ν. Δ/τος «περὶ σχεδίων πόλεων κλπ.»

2. Τὰς διατάξεις τοῦ Ν. 3200/55 «περὶ Διοικητικῆς 'Αποκεντρώσεως», ὡς συνεπληρώθησαν διὰ τοῦ ὑπ' ἀρ. 532/70 Ν. Δ/τος «περὶ συμπληρώσεως τῶν διατάξεων περὶ Διοικητικῆς 'Αποκεντρώσεως».

3. Τὰς διατάξεις τοῦ εἰς ἐκτέλεσιν τοῦ ὑπ' ἀρ. 532/70 Ν. Δ/τος, ἐκδοθέντος ὑπ' ἀρ. 712/70 Β. Δ/τος «περὶ καθορισμοῦ τῶν διατηρουμένων ὑπὲρ τοῦ 'Υπουργοῦ Δημ. 'Εργων ἁρμοδιοτήτων», ὡς συνεπληρώθησαν καὶ ἐτροποποιήθησαν διὰ τῶν ὑπ' ἀρ. 677/71 καὶ 198/72 Β. Δ/των, ἰδόντες δὲ

1. Τὴν ἀπὸ 23/5/1978 αἴτησιν τοῦ 'Ιωάννη 'Αϊβαλιώτη αἰτουμένου τὴν ἔκδοσιν ἀποφάσεως διὰ τὴν σχηματισθεῖσαν πρὸ τοῦ ἔτους 1923 πάροδον ἀνώνυμον κειμένην ἐντὸς τοῦ οἰκοδομικοῦ τετραγώνου ἀρ. 67 τοῦ περικλειομένου ὑπὸ τῶν ὁδῶν ἀνωνύμων τοῦ ἐγκεκριμένου σχεδίου πόλεως Σκιάθου.

2. Τὰ κάτωθι συμβόλαια:

α) 706/23.3.1972 Συμβ/φου Σκιάθου Χρ. Γιασαγιᾶ

β) 4308/20.5.1961 Συμβ/φου Σκιάθου Ξεν. Μαργέλλου

γ) 1329/20.7.1924 Συμβ/φου Σκιάθου Νικ. Φύλλα, εἰς τὰ ὁποῖα ἀναφέρεται ὡς ὅριον ἡ ὑπ' ὄψιν πάροδος.

3. Τὴν ὑπ' ἀρ. 2021/27.7.1978 βεβαίωσιν τοῦ Δήμου Σκιάθου βεβαιοῦντος ὅτι ἡ πάροδος προϋφίστατο τοῦ ἔτους 1923.

4. Τὸ τοπογραφικὸν διάγραμμα τοῦ Πολιτικοῦ Μηχανικοῦ Νικολάου Συντελῆ θεωρηθὲν ὑπὸ τοῦ Δ/ντοῦ Τ.Υ.Ν. Μαγνησίας.

5. Τὴν ὑπ' ἀριθμ. 21/24.8.78 θέμα 25ον πρᾶξιν τοῦ Νομαρχ/κοῦ Σ/λίου Δημ. ῎Εργων Ν. Μαγνησίας.

6. Τὴν ὑπ' ἀρ. 5086/25.7.1978 ἔνορκον βεβαίωσιν ἐνώπιον τοῦ Συμβ/φου Σκιάθου, Χρ. Γιασαγιᾶ, ἀποφαινόμεθα:

῞Οτι ἡ σχηματισθεῖσα, ἰδιωτικῇ πρωτοβουλίᾳ, ἐντὸς τοῦ ἐγκεκριμένου σχεδίου πόλεως Σκιάθου πάροδος ἀνώνυμος κειμένη ἐντὸς τοῦ ὑπ' ἀριθ. 67 οἰκοδομ. τετραγώνου τοῦ περικλειομένου ὑπὸ ὁδῶν ἀνωνύμων ὡς εἰδικώτερον ἀπεικονίζεται αὕτη εἰς τὸ θεωρηθὲν ὑπὸ τοῦ Δ/ντοῦ Τεχν. 'Υπηρ. Νομοῦ Μαγνησίας τοπογραφικὸν διάγραμμα, προϋφίστατο τοῦ Ν. Δ/τος 17.7.23 «περὶ σχεδίων πόλεων κλπ.» μετὰ τὴν ἰσχὺν δὲ τούτου οὐδεμία αὔξησις τοῦ ἀρχικῶς σχηματισθέντος κοινοχρήστου χώρου ἔλαβεν χώραν.

'Η παροῦσα δημοσιευθήτω διὰ τῆς 'Εφημερίδος τῆς Κυβερνήσεως

'Εν Βόλῳ τῇ 22 Αὐγούστου 1978

'Ο Νομάρχης
Ι. ΚΑΛΟΓΕΙΤΟΝΑΣ

ΝΟΜΑΡΧΙΑΚΟ ΣΥΜΒΟΥΛΙΟΝ ΔΗΜ. ΕΡΓΩΝ
ΝΟΜΟΥ ΜΑΓΝΗΣΙΑΣ

Συνεδρία τῆς 24.8.78

Πρᾶξις 21η

Παρόντα Μέλη:

1. 'Αθ. Πιτούλης 'Επιθ/τὴς Δ.Ε. ἐπὶ 2ῳ β. Δ/ντὴς Τεχν. 'Υπηρ. Πρόεδρος

Μέλη:

2. Γ. Εὐμορφόπουλος Τοπ./Μηχ. ἐπὶ 2ῳ β. προϊστ. Τ.Υ.Δ.Κ.Ν.

3. Ν. 'Αποστολῆς Πολ. 'Υπομ/κὸς ἐπὶ 3ῳ β. νόμιμοι ἀναπλ/τὴς προϊστ. τοῦ Τ.Π.Ε.

4. 'Αθ. Χουλιάρας Τμ/ρχης Α' νόμιμος ἀναπλ. τοῦ Δ/ντοῦ Νομαρχίας.

5. 'Ο Βασ. Παπαναστασίου Τμ/ρχης τῆς Οἰκον. 'Εφορίας Α' Βόλου δὲν προσῆλθε καίτοι νομίμως κληθεὶς ὡς τελῶν εἰς κανον. ἄδειαν.

'Απαρτία Συμβουλίου: Νόμιμος

Γραμματεὺς: 'Ιωάν. Σκουρτόπουλος διοικ. ὑπάλληλος ἐπὶ 5ῳ β. τῆς Δ.Τ.Υ.Ν.

ΘΕΜΑ 25ον


Περὶ ἐκδόσεως ἀποφάσεως ὑπὸ τοῦ Νομάρχου ὅτι ἡ σχηματισθεῖσα πάροδος εἰς Σκιάθον οἰκ. τετρ. 67 προϋφίστατο τοῦ Ν. Δ/τος τῆς 17.7.1923 «περὶ σχεδίων πόλεων».

Εἰσηγητής: Νικ. 'Αποστολῆς.

Τὸ Συμβούλιον μετὰ τὴν ἀνάγνωσιν τῆς εἰσηγητικῆς ἐκθέσεως τοῦ ἁρμοδίου εἰσηγητοῦ καὶ τὴν ἐπακολουθήσαν διαλογικὴν συζήτησιν, ἀποφαίνεται ὁμοφώνως:

Γνωμοδοτεῖ ὑπὲρ τῆς ἐκδόσεως ἀποφάσεως ὑπὸ τοῦ Νομάρχου Μαγνησίας ὅτι ἡ σχηματισθεῖσα, ἰδιωτικῇ πρωτοβουλίᾳ, ἐντὸς τοῦ ἐγκεκριμένου σχεδίου πόλεως Σκιάθου καὶ ἐντὸς τοῦ ὑπ' ἀριθ. 67 οἰκοδ. τετραγώνου περικλειομένη ὑπὸ ἀνωνύμων ὁδῶν, ἀνώνυμος πάροδος, ὡς αὕτη εἰδικώτερον ἀπεικονίζεται εἰς τὸ θεωρηθὲν ὑπὸ τοῦ Δ/ντοῦ Τεχν. 'Υπηρ. Ν. Μαγνησίας τοπογραφικὸν διάγραμμα, προϋφίστατο τοῦ Ν. Δ/τος τῆς 17.7.1923 «περὶ σχεδίων πόλεων», μετὰ δὲ τὴν ἰσχὺν τούτου, οὐδεμία αὔξηση τοῦ ἀρχικῶς σχηματισθέντος κοινοχρήστου χώρου ἔλαβε χώραν.

'Ο Πρόεδρος — 'Ο Γραμματεὺς
'Αθ. Πιτούλης — 'Ι. Σκουρτόπουλος

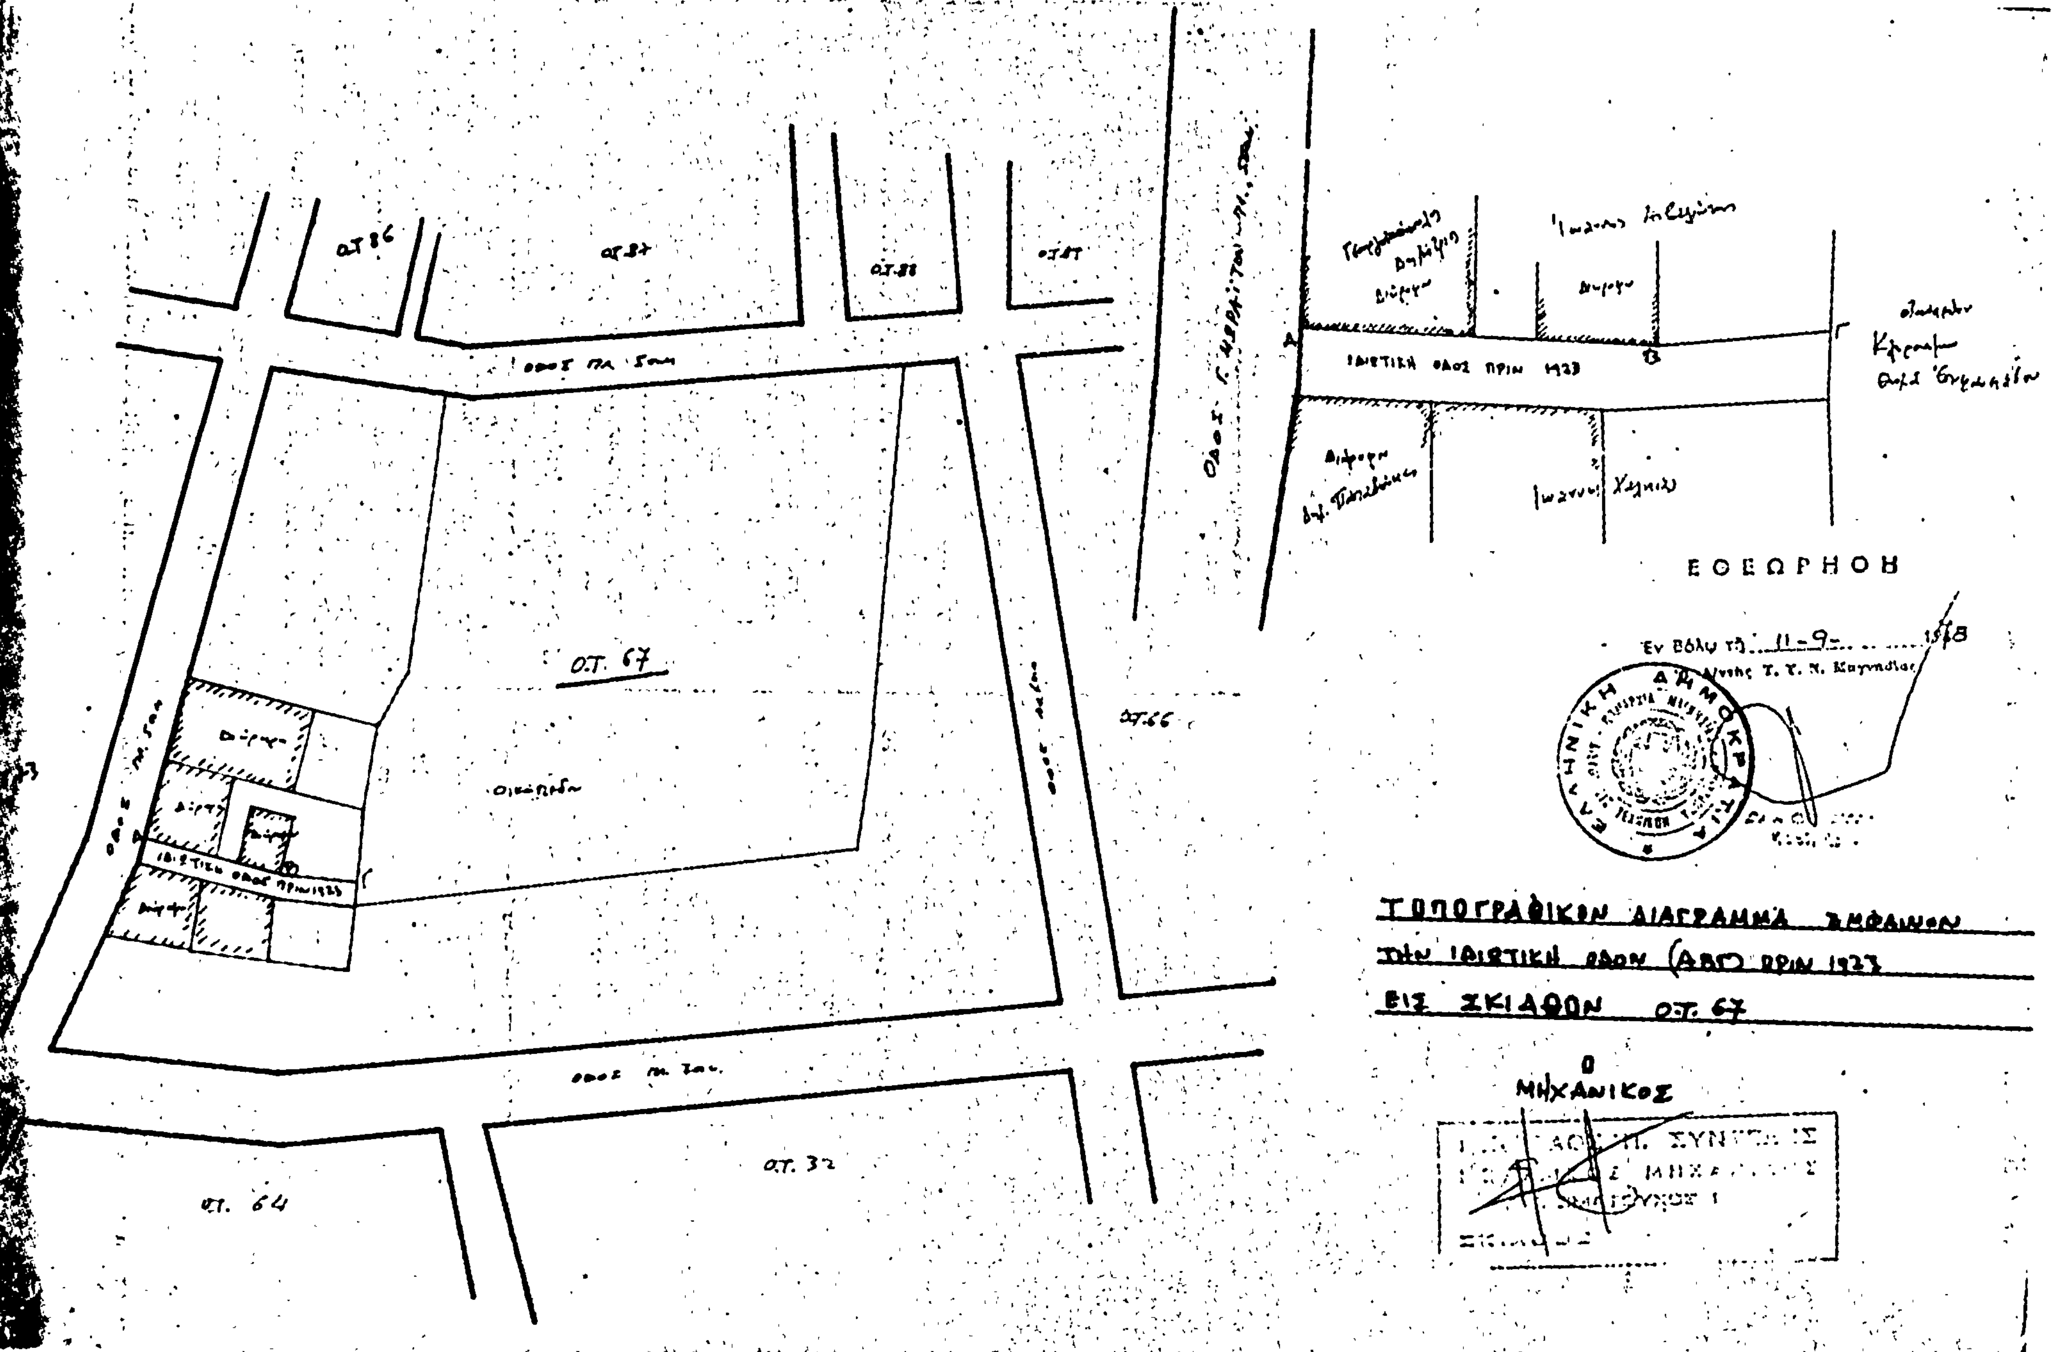
ΟΤ. 86
ΟΤ. 87
ΟΤ. 88
ΟΤ. 67
ΟΤ. 66
ΟΤ. 32
ΟΤ. 64
ΙΔΙΩΤΙΚΗ ΟΔΟΣ ΠΡΙΝ 1923
ΕΘΕΩΡΗΘΗ
Εν Βόλω τῇ 11-9- 1978
ΤΟΠΟΓΡΑΦΙΚΟΝ ΔΙΑΓΡΑΜΜΑ ΕΜΦΑΙΝΟΝ
ΤΗΝ ΙΔΙΩΤΙΚΗ ΟΔΟΝ (ΑΒΓ) ΠΡΙΝ 1923
ΕΙΣ ΣΚΙΑΘΟΝ ΟΤ. 67
Ο ΜΗΧΑΝΙΚΟΣ

Η ΓΕΝΙΚΗ ΔΙΕΥΘΥΝΣΗ ΤΟΥ ΕΘΝΙΚΟΥ ΤΥΠΟΓΡΑΦΕΙΟΥ

ΓΝΩΣΤΟΠΟΙΕΙ ΟΤΙ :

Ἡ ἐτήσια συνδρομὴ τῆς Ἐφημερίδας τῆς Κυβερνήσεως, ἡ τιμὴ τῶν φύλλων της ποὺ πουλιοῦνται τμηματικὰ καὶ τὰ τέλη δημοσιεύσεων στὴν Ἐφημερίδα τῆς Κυβερνήσεως, καθορίσθηκαν ἀπὸ 1 Ἰανουαρίου 1974 ὡς ἀκολούθως :

Α' ΕΤΗΣΙΕΣ ΣΥΝΔΡΟΜΕΣ

1. Γιὰ τὸ Τεῦχος Α'	Δραχ.	600
2. » » » Β'	»	700
3. » » » Γ'	»	500
4. » » » Δ'	»	1.000
5. » » » Νομικῶν Προσώπων Δ.Δ. κτλ	»	500
6. » » » Παράρτημα	»	300
7. » » » Ἀνωνύμων Ἑταιρειῶν κτλ.	»	3.000
8. » » Δελτίο Ἐμπορικῆς καὶ Βιομηχανικῆς Ἰδιοκτησίας	»	200
9. Γιὰ ὅλα τὰ τεύχη καὶ τὸ Δ.Ε.Β.Ι.	»	6.000

Οἱ Δῆμοι καὶ οἱ Κοινότητες τοῦ Κράτους καταβάλλουν τὸ 1/2 τῶν ἀνωτέρω συνδρομῶν.

Ὑπὲρ τοῦ Ταμείου Ἀλληλοβοηθείας Προσωπικοῦ τοῦ Ἐθνικοῦ Τυπογραφείου (ΤΑΠΕΤ) ἀναλογοῦν τὰ ἑξῆς ποσά :

1. Γιὰ τὸ Τεῦχος Α'	Δραχ.	30
2. » » » Β'	»	35
3. » » » Γ'	»	25
4. » » » Δ'	»	50
5. » » » Νομικῶν Προσώπων Δημοσίου Δικαίου κτλ	»	25
6. » » » Παράρτημα	»	15
7. » » » Ἀνωνύμων Ἑταιρειῶν κτλ.	»	150
8. » » Δελτίο Ἐμπ. καὶ Βιομ. Ἰδιοκτησίας	»	10
9. Γιὰ ὅλα τὰ τεύχη	»	300

Β'. ΤΙΜΗ ΦΥΛΛΩΝ

Ἡ τιμὴ πωλήσεως κάθε φύλλου, μέχρις 8 σελ., εἶναι 3 δρχ., ἀπὸ 9 ὡς 40 σελ. 8 δρχ., ἀπὸ 41 ὡς 80 σελ. 15 δρχ., ἀπὸ 81 σελ. καὶ ἄνω ἡ τιμὴ πωλήσεως κάθε φύλλου προσαυξάνεται κατὰ 15 δρχ. ἀνὰ 80 σελίδες.

Γ'. ΤΕΛΗ ΔΗΜΟΣΙΕΥΣΕΩΝ

Ι. Στὸ Τεῦχος Ἀνωνύμων Ἑταιρειῶν καὶ Ἑταιρειῶν Περιωρισμένης Εὐθύνης :

Α'. Δημοσιεύματα Ἀνωνύμων Ἑταιρειῶν :

1. Τῶν δικαστικῶν πράξεων	Δραχ.	400
2. Τῶν καταστατικῶν Ἀνωνύμων Ἑταιρειῶν	»	10.000
3. Τῶν τροποποιήσεων τῶν καταστατικῶν τῶν Ἀνωνύμων Ἑταιρειῶν	»	2.000
4. Τῶν ἀνακοινώσεων καὶ προσκλήσεων σὲ γενικὲς συνελεύσεις, τῶν κατὰ τὸ ἄρθρο 32 τοῦ Ν. 3221/24 γνωστοποιήσεων, τῶν ἀνακοινώσεων, ποὺ προβλέπονται ἀπὸ τὸ ἄρθρο 59 παρ. 3 τοῦ Ν.Δ. 400/70 «περὶ Ἀλλοδαπῶν Ἀσφαλιστικῶν Ἑταιρειῶν» καὶ τῶν ἀποφάσεων τοῦ Διοικητικοῦ Συμβουλίου τοῦ ΕΛΤΑ, ποὺ ἀναφέρονται σὲ προσωρινὲς διατάξεις	»	1.000
5. Τῶν ἀνακοινώσεων τῶν ὑπὸ διάλυση Ἀνωνύμων Ἑταιρειῶν, κατὰ τὸ Β.Δ. 20/5/1939	»	200
6. Τῶν Ἰσολογισμῶν τῶν Ἀνωνύμων Ἑταιρειῶν	»	4.000
7. Τῶν συνοπτικῶν μηνιαίων καταστάσεων τῶν Τραπεζικῶν Ἑταιρειῶν	»	1.000
8. Τῶν ἀποφάσεων «περὶ ἐγκρίσεως τιμολογίων τῶν Ἀσφαλιστικῶν Ἑταιρειῶν»	»	600
9. Τῶν ὑπουργικῶν ἀποφάσεων «περὶ παροχῆς ἀδείας ἐπεκτάσεως τῶν ἐργασιῶν Ἀσφαλιστικῶν Ἑταιρειῶν», τῶν ἐκθέσεων περιουσιακῶν στοιχείων Ἀνωνύμων Ἑταιρειῶν γενικά, καὶ τῶν ἀποφάσεων τοῦ Δ.Σ. τοῦ ΕΛΤΑ, μὲ τὶς ὁποῖες ἐγκρίνονται καὶ δημοσιεύονται οἱ κανονισμοὶ αὐτοῦ	»	4.000
10. Τῶν ἀποφάσεων «περὶ παροχῆς πληρεξουσιότητος πρὸς ἀντιπροσώπευσιν ἐν Ἑλλάδι ἀλλοδαπῶν Ἑταιρειῶν» καὶ τῶν ἀποφάσεων «περὶ μεταβιβάσεως τοῦ χαρτοφυλακίου Ἀσφαλιστικῶν Ἑταιρειῶν κατὰ τὸ ἄρθρον 59 παρ. 1 τοῦ Ν.Δ. 400/70»	»	2.000
11. Τῶν ἀποφάσεων «περὶ συγχωνεύσεως Ἀνωνύμων Ἑταιρειῶν»	»	10.000
12. Τῶν ἀποφάσεων τῆς Ἐπιτροπῆς τοῦ Χρηματιστηρίου «περὶ εἰσαγωγῆς χρεωγράφων εἰς τὸ Χρηματιστήριον πρὸς διαπραγμάτευσιν, συμφώνως πρὸς τὰς διατάξεις τοῦ ἄρθρου 2 παρ. 3 Α.Ν. 148/67»	Δραχ.	1.000
13. Τῶν ἀποφάσεων τῆς Ἐπιτροπῆς κεφαλαιαγορᾶς «περὶ διαγραφῆς χρεωγράφων ἐκ τοῦ Χρηματιστηρίου, συμφώνως πρὸς τὰς διατάξεις τοῦ ἄρθρου 2 παρ. 4 Α.Ν. 148/1967»	»	1.000

Β'. Δημοσιεύματα Ἑταιρειῶν Περιωρισμένης Εὐθύνης :

1. Τῶν καταστατικῶν	»	1.000
2. Τῶν τροποποιήσεων τῶν καταστατικῶν	»	400
3. Τῶν ἀνακοινώσεων καὶ προσκλήσεων	»	200
4. Τῶν Ἰσολογισμῶν	»	1.000
5. Τῶν ἐκθέσεων ἐκτιμήσεως περιουσιακῶν στοιχείων	»	1.000

Γ'. Δημοσιεύματα Ἀλληλασφαλιστικῶν Συνεταιρισμῶν - Ἀλληλασφαλιστικῶν Ταμείων καὶ Φιλανθρωπικῶν Σωματείων :

1. Τῶν ὑπουργικῶν ἀποφάσεων «περὶ χορηγήσεως ἀδείας λειτουργίας Ἀλληλασφαλιστικῶν Συνεταιρισμῶν - Ἀλληλασφαλιστικῶν Ταμείων»	»	1.000
2. Τῶν Ἰσολογισμῶν τῶν ἀνωτέρω Συνεταιρισμῶν, Ταμείων καὶ Σωματείων	»	1.000

ΙΙ. Στὸ Τέταρτο τεῦχος, τῶν δικαστικῶν πράξεων, προσκλήσεων καὶ λοιπῶν δημοσιεύσεων.	»	400

Τὸ ποσοστὸ ἐπὶ τῶν τελῶν δημοσιεύσεων στὸ Τεῦχος Ἀνωνύμων Ἑταιρειῶν καὶ Ἑταιρειῶν Περιωρισμένης Εὐθύνης, ποὺ πρέπει νὰ καταβάλλεται ὑπὲρ τοῦ Ταμείου Ἀλληλοβοηθείας Προσωπικοῦ Ἐθνικοῦ Τυπογραφείου (ΤΑΠΕΤ), ὁρίσθηκε γενικὰ σὲ 5ο/ο.

Δ'. ΚΑΤΑΒΟΛΗ ΣΥΝΔΡΟΜΩΝ - ΤΕΛΩΝ ΔΗΜΟΣΙΕΥΣΕΩΝ ΚΑΙ ΠΟΣΟΣΤΩΝ Τ.Α.Π.Ε.Τ.

1. Οἱ συνδρομὲς τοῦ ἐσωτερικοῦ καὶ τὰ τέλη δημοσιεύσεων προκαταβάλλονται στὰ Δημόσια Ταμεῖα ἔναντι ἀποδεικτικοῦ εἰσπράξεως, τὸ ὁποῖο φροντίζει ὁ ἐνδιαφερόμενος νὰ τὸ στείλει στὴν Ὑπηρεσία τοῦ Ἐθνικοῦ Τυπογραφείου.

2. Οἱ συνδρομὲς τοῦ ἐξωτερικοῦ εἶναι δυνατὸ νὰ στέλνονται καὶ σὲ ἀνάλογο συνάλλαγμα μὲ ἐπιταγὴ ἐπ' ὀνόματι τοῦ Διευθυντῆ τῶν Διοικητικῶν καὶ Οἰκονομικῶν Ὑποθέσεων τοῦ Ἐθνικοῦ Τυπογραφείου.

3. Τὸ ὑπὲρ τοῦ ΤΑΠΕΤ ποσοστὸ ἐπὶ τῶν ἀνωτέρω συνδρομῶν καὶ τελῶν δημοσιεύσεων καταβάλλεται ὡς ἑξῆς :

α) στὴν Ἀθήνα : στὸ Ταμεῖο τοῦ ΤΑΠΕΤ (Κατάστημα Ἐθνικοῦ Τυπογραφείου),

β) στὶς ὑπόλοιπες πόλεις τοῦ Κράτους: στὰ Δημόσια Ταμεῖα καὶ ἀποδίδεται στὸ ΤΑΠΕΤ σύμφωνα μὲ τὶς 192378/3639/1947(RONEO 185) καὶ 178048/5321/31.7.65 (RONEO 139) ἐγκύκλιες διαταγὲς τοῦ Γ.Λ.Κ.,

γ) στὶς περιπτώσεις συνδρομῶν ἐξωτερικοῦ : ὅταν ἡ ἀποστολή τους γίνεται μὲ ἐπιταγές, μαζὶ μ'αὐτὲς στέλνεται καὶ τὸ ὑπὲρ τοῦ ΤΑΠΕΤ ποσοστό.

Ὁ Γενικὸς Διευθυντὴς
ΒΑΣΙΛΕΙΟΣ ΣΤ. ΝΙΚΑΣ

ΑΠΟ ΤΟ ΕΘΝΙΚΟ ΤΥΠΟΓΡΑΦΕΙΟ